


- 300 erfverharding
- 310 beplanting
- 320 oppslag vloerbare mest
- 330 PVC lichtdoorlatende golfplaten
- 340 gelidk bak of stalen roosters
- 350 drinkwater
- 360 paardenstapel met een inhoud van 100 m³
- 370 3 stuks ventilator Ø 300 mm, 0,18 kW en 2400 m³/uur bij 500 omw./min.
- 380 2 stuks ventilatoren 400 mm (bestaand)
- 390 2 stuks ventilatoren in deur 4800x1300x1550 mm
- 400 houten deur + glas
- 410 houten deur
- 420 siftoverloop
- 430 is verlaten
- 440 Meeco's 2x4 x4-10 ton
- 450 is verlaten
- 460 is verlaten
- 470 boiler 120 ltr. 17 kW.
- 480 op steen en bak met een inhoud van 2000 ltr. voorzien van handpomp
- 490 tank bovegronds geplaatst in een visueel dichte bak met eenzelfde inhoud
- 500 Hoopdrank met 1,5 kW
- 510 vat met een inhoud van 180 ltr. motorolie en afgewerkte olie in jerrycan 4 20 ltr. in lakbak
- 520 Laatzak met 1,5 kW
- 530 Zaagmachine 2,5 kW
- 540 tuilmachine 0,5 kW
- 550 hakke slijpmachine 2 kW
- 560 handzaagmachine 0,5 kW
- 570 pomp 0,83 kW
- 580 verlaten
- 590 verlaten
- 600 verlaten
- 610 verlaten
- 620 aardgasboiler 1 kW
- 630 600 ltr. steen
- 640 bestrijdingsmiddel met 3x 25 kg
- 650 medicijnkast 18 kg
- 660 groot vier opvang afvalwater

AANTAL DIERPLAATSEN	gebouw
48 paarden	A
27 paarden	B
90 paarden	B+C
90 paarden	C
300 paarden	D
opslag vloerbare mest 1812 m ³	A+B+C
opslag vloerbare mest 2450 m ³	E

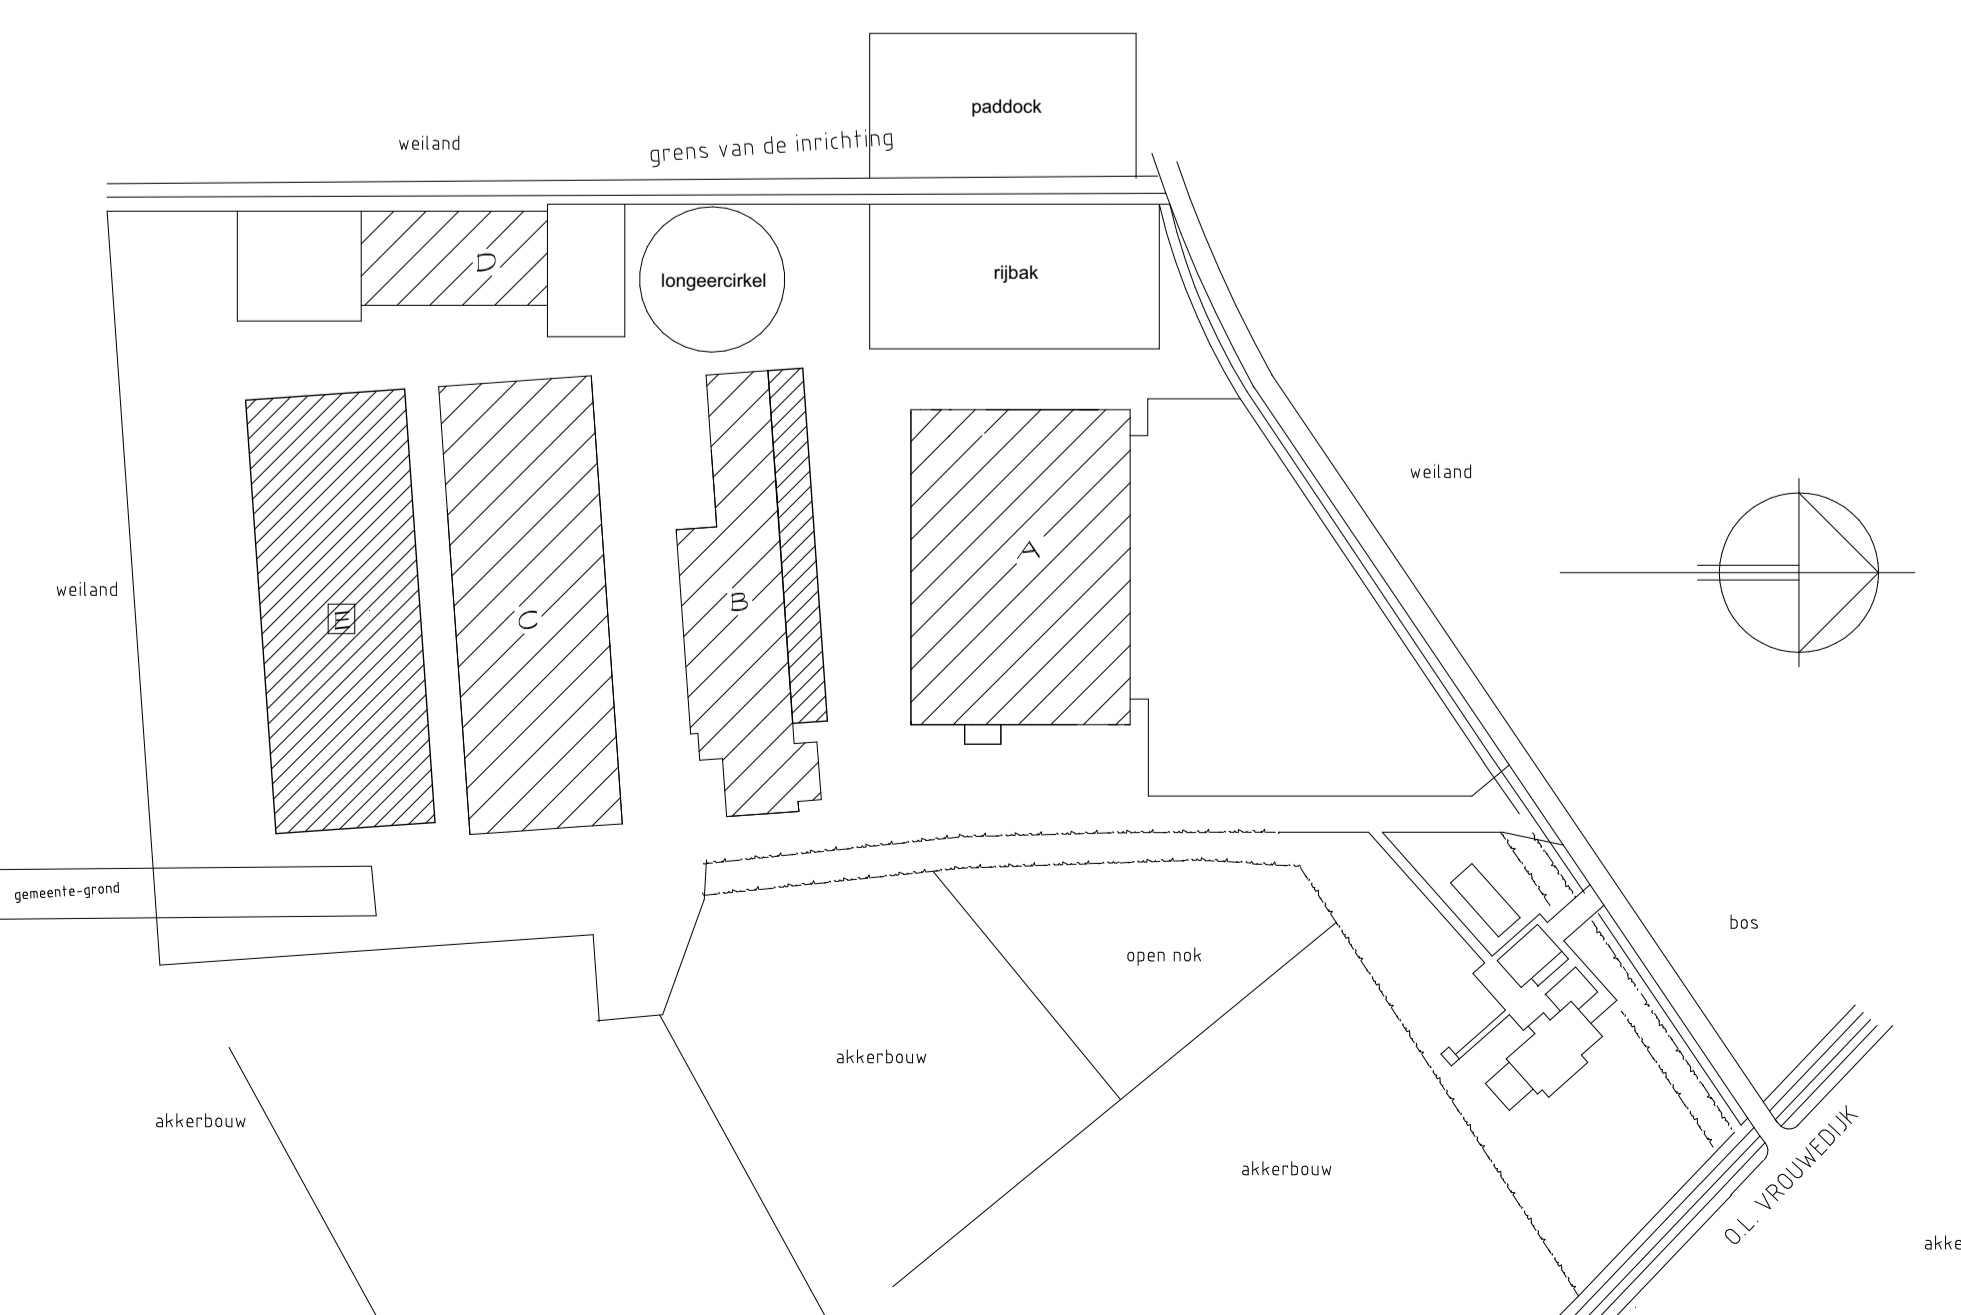

Situatie
 Kasteelgemeente Waaike
 Sectie: A nr. 1360, 1361, 1362, 4612, 5774, 5775
 Schaal: 1:1000

project: Melding activiteitenbesluit
 opdrachtgever: **11. Vrijwinnings 49**
5581 VX Waaike

datum: 07-01-2021
 A: B:
 C: D:
 E: F:
 status:

fase: **Milieutekening**
 onderdeel: **Postbus 3033**
7943 AK Meppel
Postbus 300
5430 AH Oss
 T: 088 488 29 29
 F: 088 488 29 10
 mail: info@exlan.nl
 www: www.exlan.nl

getekend: **agrifirm**
 schaal: 1:200
 formaat: A0
 projectnr.: EX.15.1211
 projectleider:
 tekeningnr.: M-01