




VOORGEVEL
bestand

ACHTERGEVEL
bestand

DOORSNEDE

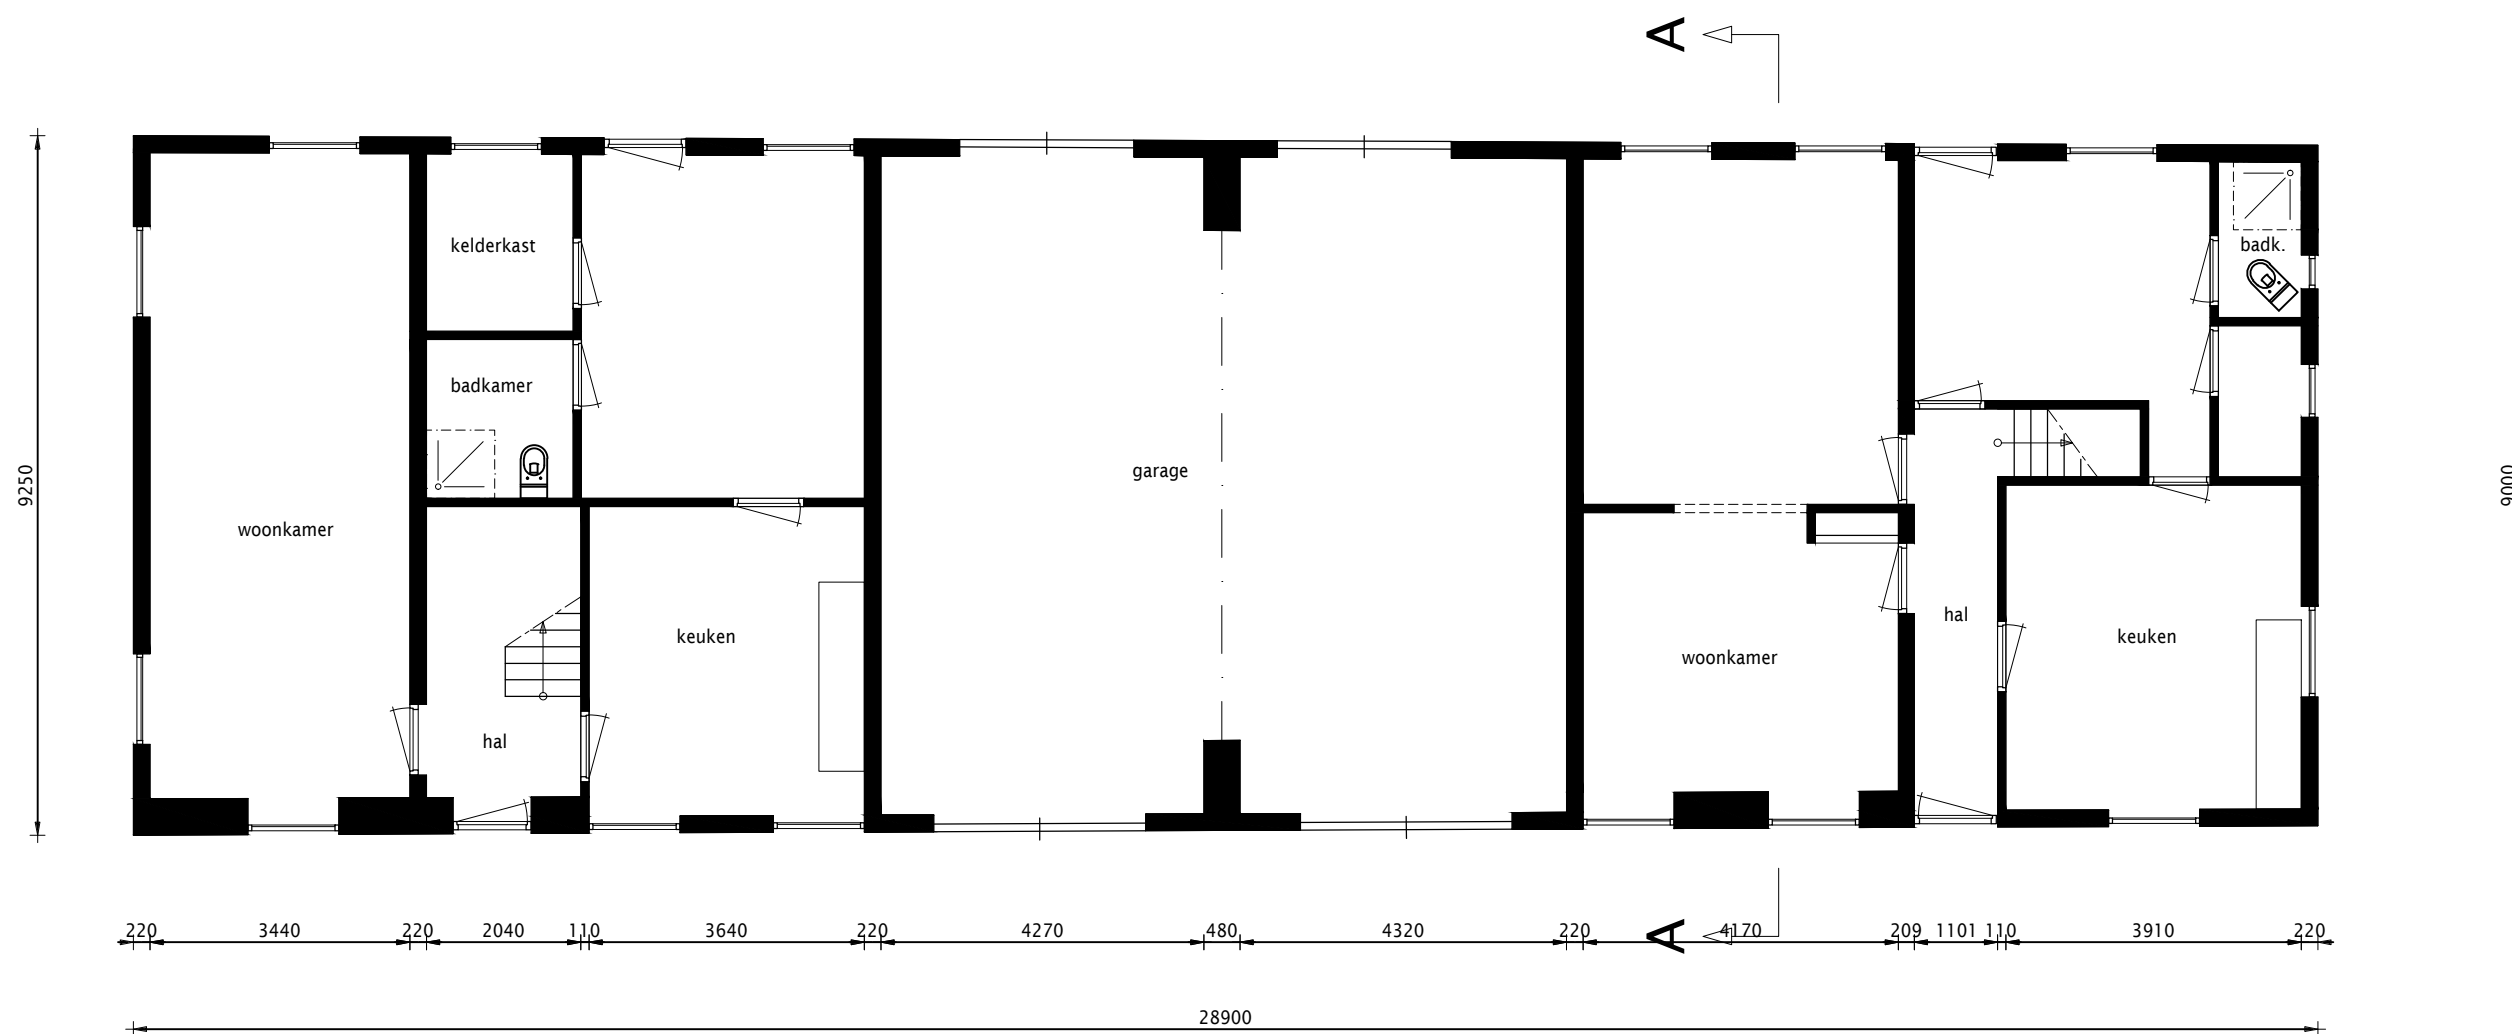


BEGANEGROND
bestand

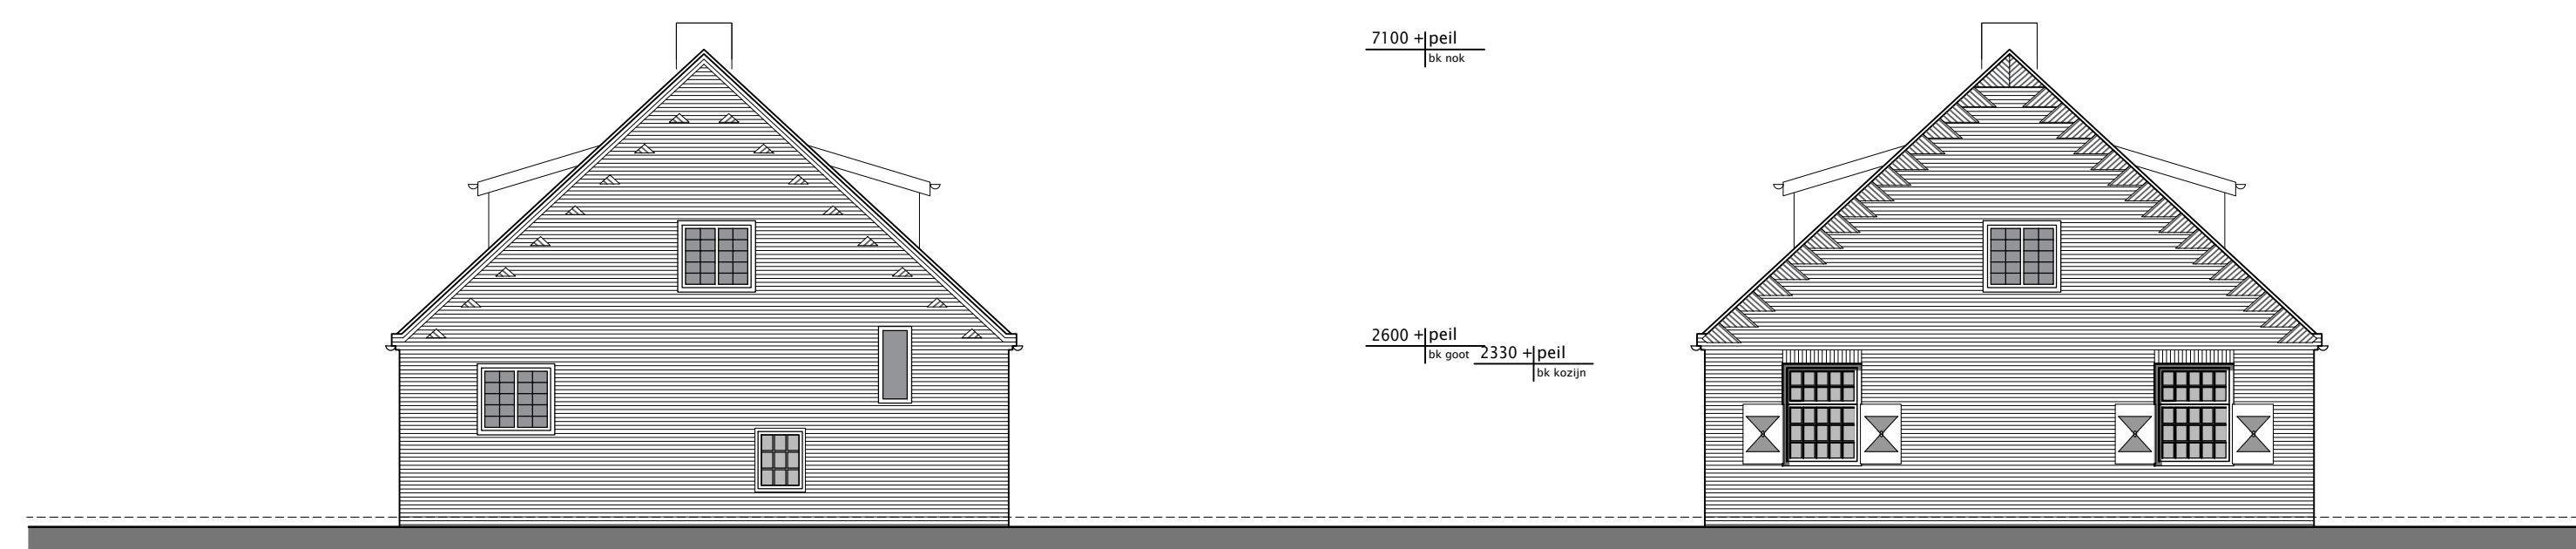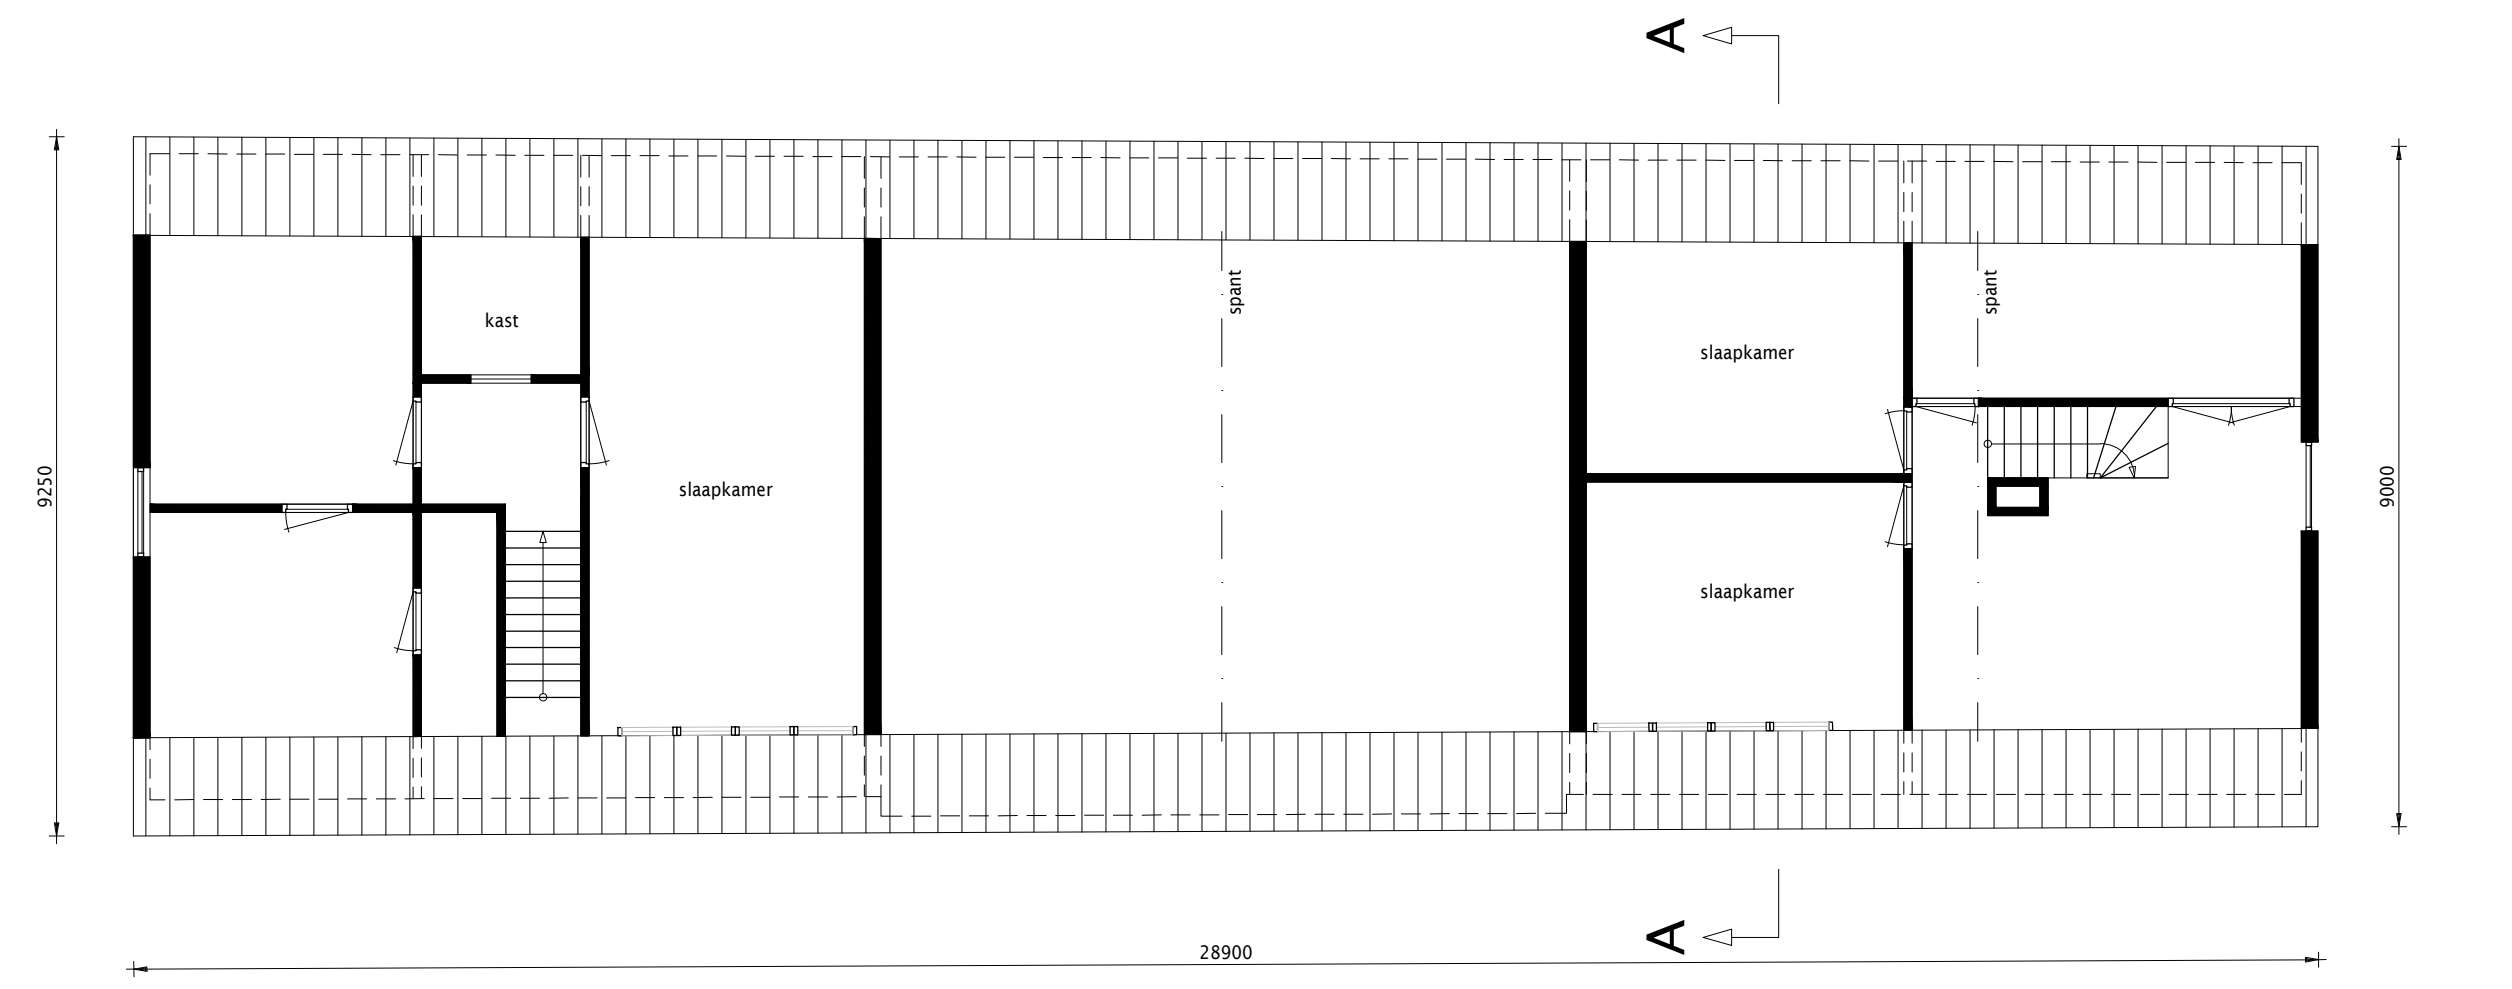

RECHTERGEVEL
bestand

LINKERGEVEL
bestand

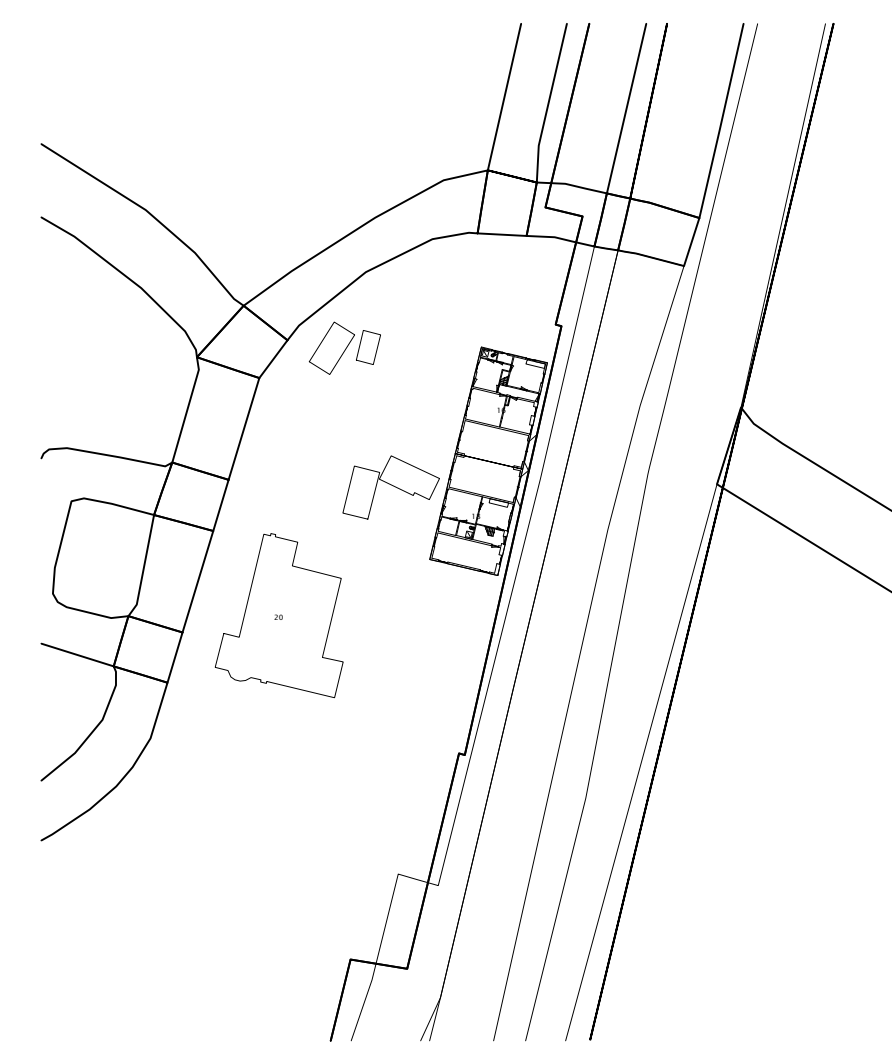

situatie 1:1000

Maatvoering is overgenomen van archieftekeningen.
Hoogtmaatvoering beruist op een schatting.
Werkelijke maatvoering in het werk te meten!

<p>MAAKT MOGELIJK</p> <p>Materialweg 8 5581 RJ Best www.nbarchitecten.nl info@nbarchitecten.nl +31(0)499 39 50 72</p>	<p>project Treeswijk Dienstwoningen Waalre</p> <p>adres project Valkenswaardseweg 20, 5582 VB, Waalre</p> <p>opdrachtgever Mastade Real Estate</p> <p>adres opdrachtgever Valkenswaardseweg 20, 5582 VB, Waalre</p>	<p>wijzigingen A 27-09-2022</p> <p>datum 09-06-2022</p> <p>schaal 1:100</p> <p>formaat A1</p>
	<p>getekend PB/RH/KB</p> <p>fase bestaande situatie</p>	<p>projectnummer 20009</p> <p>tekeningnummer B-50</p>