

Opdrachtschrijving / locatie:

**Treeswijk Dienstwoningen aan de
Valkenswaardseweg te Waalre**

Omschrijving tekening:

Situatietekening



INPIJN INGENIEURS
BLOKPOEL

Bewerkt: **CSS**

Datum: **1 september 2022**

Schaal: **1:500**

Formaat: **A4**

Opdrachtnummer: **22ZP1103**

Bijlage: **SIT-01**



F001



F002



F003



F004

Genomen op: 2 augustus 2022



Project Treeswijk Dienstwoningen aan de Valkenswaardseweg te Waalre
Opdracht 22ZP1103
Betreft Meetpunten

OVERZICHT MEETPUNTEN

Horizontaal coördinatensysteem (X,Y) Rijksdriehoeksmeting (RD)
Verticale referentie (Z) Normaal Amsterdams Peil

Meetpunt	X-coördinaat [m]	Y-coördinaat [m]	Hoogte (Z) [m t.o.v. NAP]	GWS * [m t.o.v. NAP]	Datum uitvoering
DKM001	160538,99	375856,12	23,31	---	02-08-2022
DKM002	160525,34	375851,55	23,68	---	02-08-2022
HB001	160539,19	375856,33	23,30	---	02-08-2022
Dorpel001	---	---	23,66	---	02-08-2022
Put001	160564,57	375880,34	23,13	---	02-08-2022


* Grondwaterstand ten tijde van het onderzoek

Let op:

Deze waterpasstaat dient om inzicht te geven in de hoogteligging en locaties van de meet- en onderzoeks-punten ten opzichte van een referentiepunt. Grondwaterstanden zijn ter indicatie en kunnen beïnvloed zijn door de uitgevoerde werkzaamheden. De resultaten dienen niet voor andere doeleinden te worden gebruikt.




Project: Treeswijk Dienstwoningen aan de Valkenswaardseweg te Waalre
 Opdracht: 22ZP1103
 Betreft: Sondeergrafiek

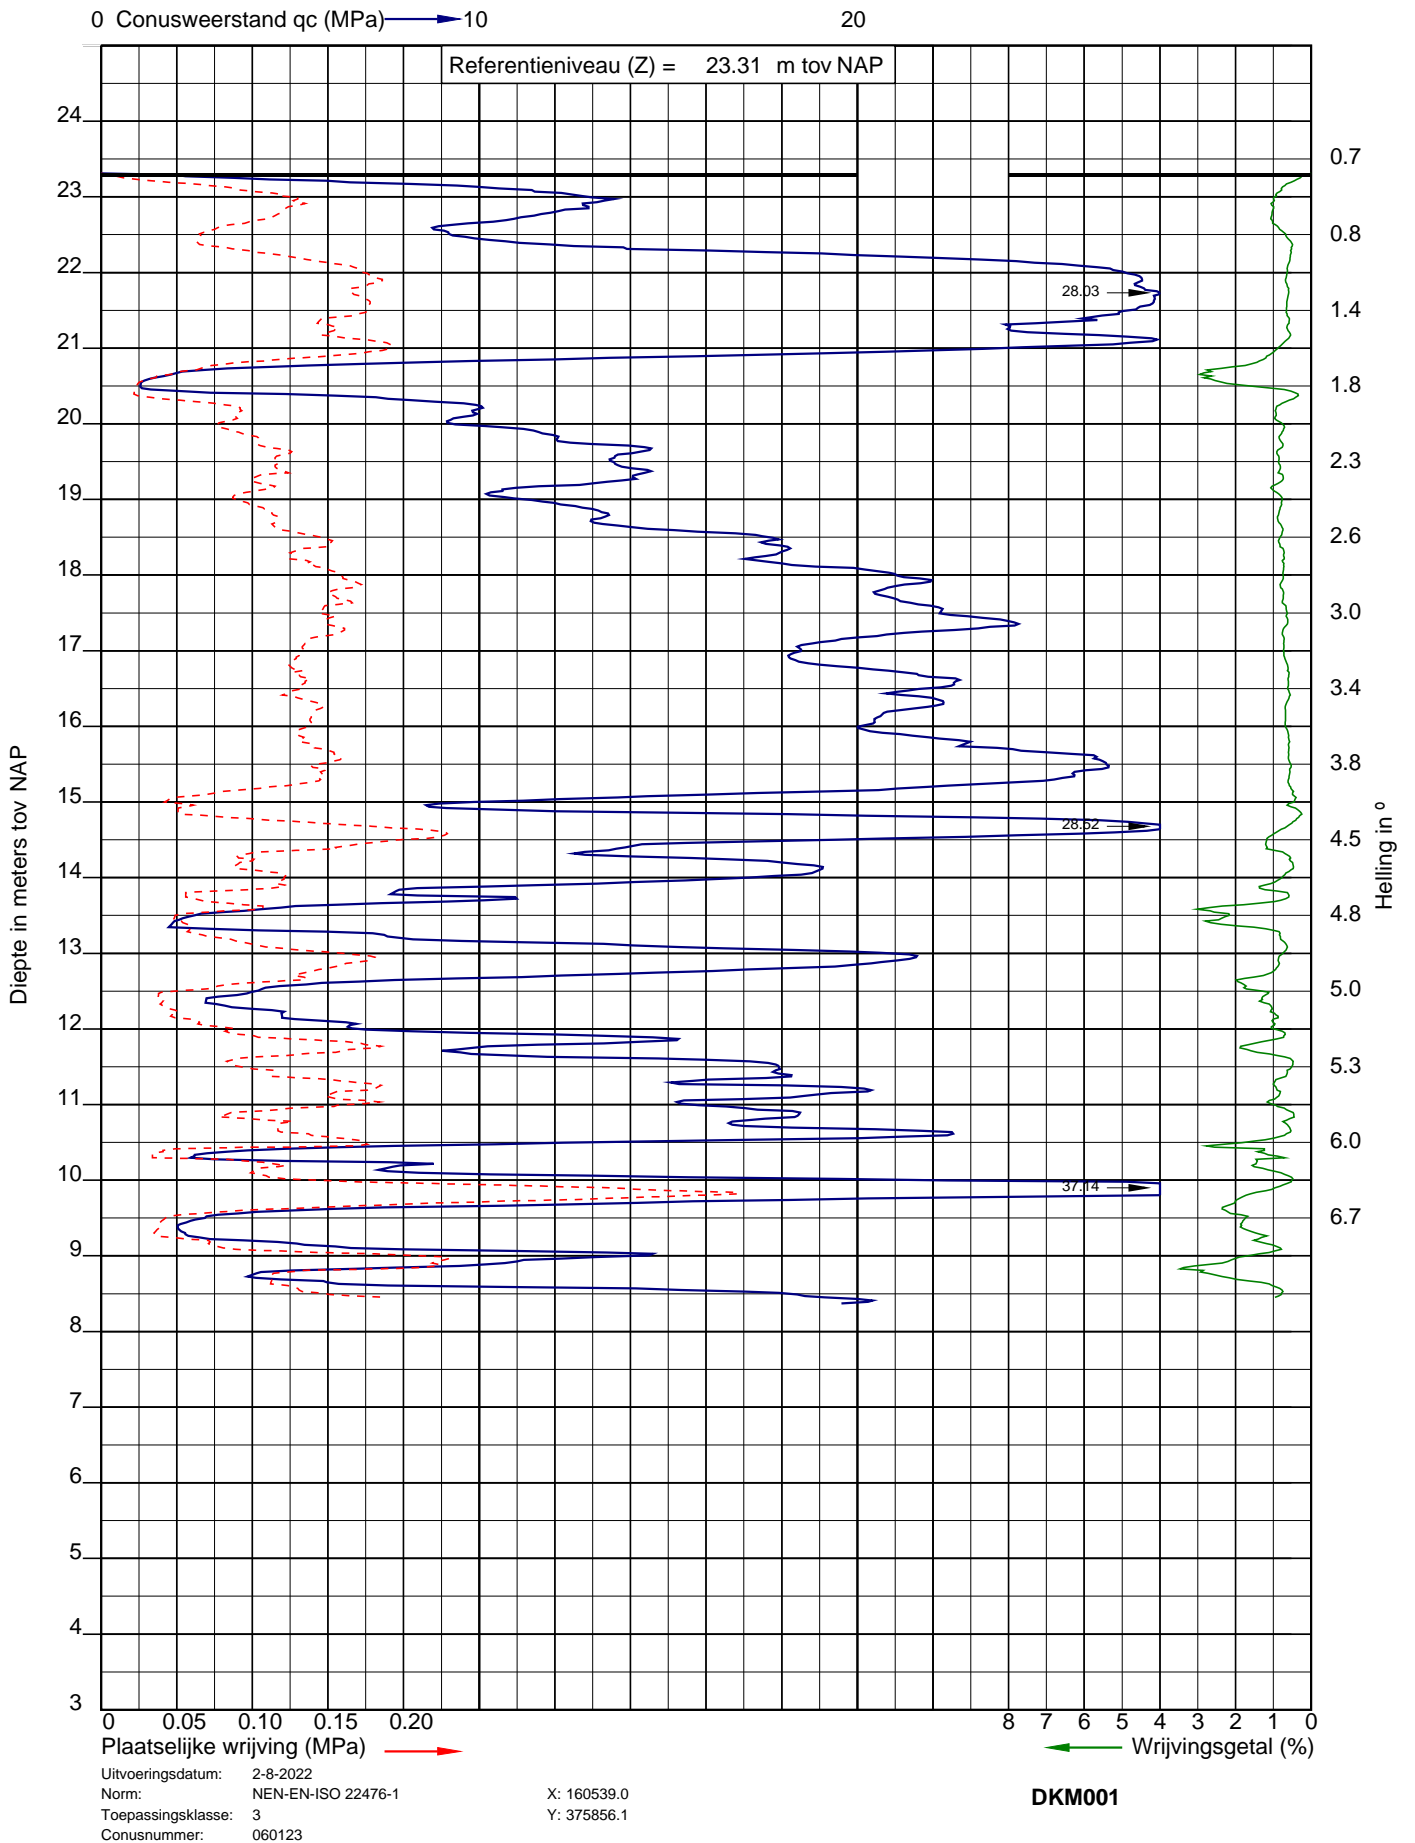



Project: Treeswijk Dienstwoningen aan de Valkenswaardseweg te Waalre
 Opdracht: 22ZP1103
 Betreft: Sondeergrafiek

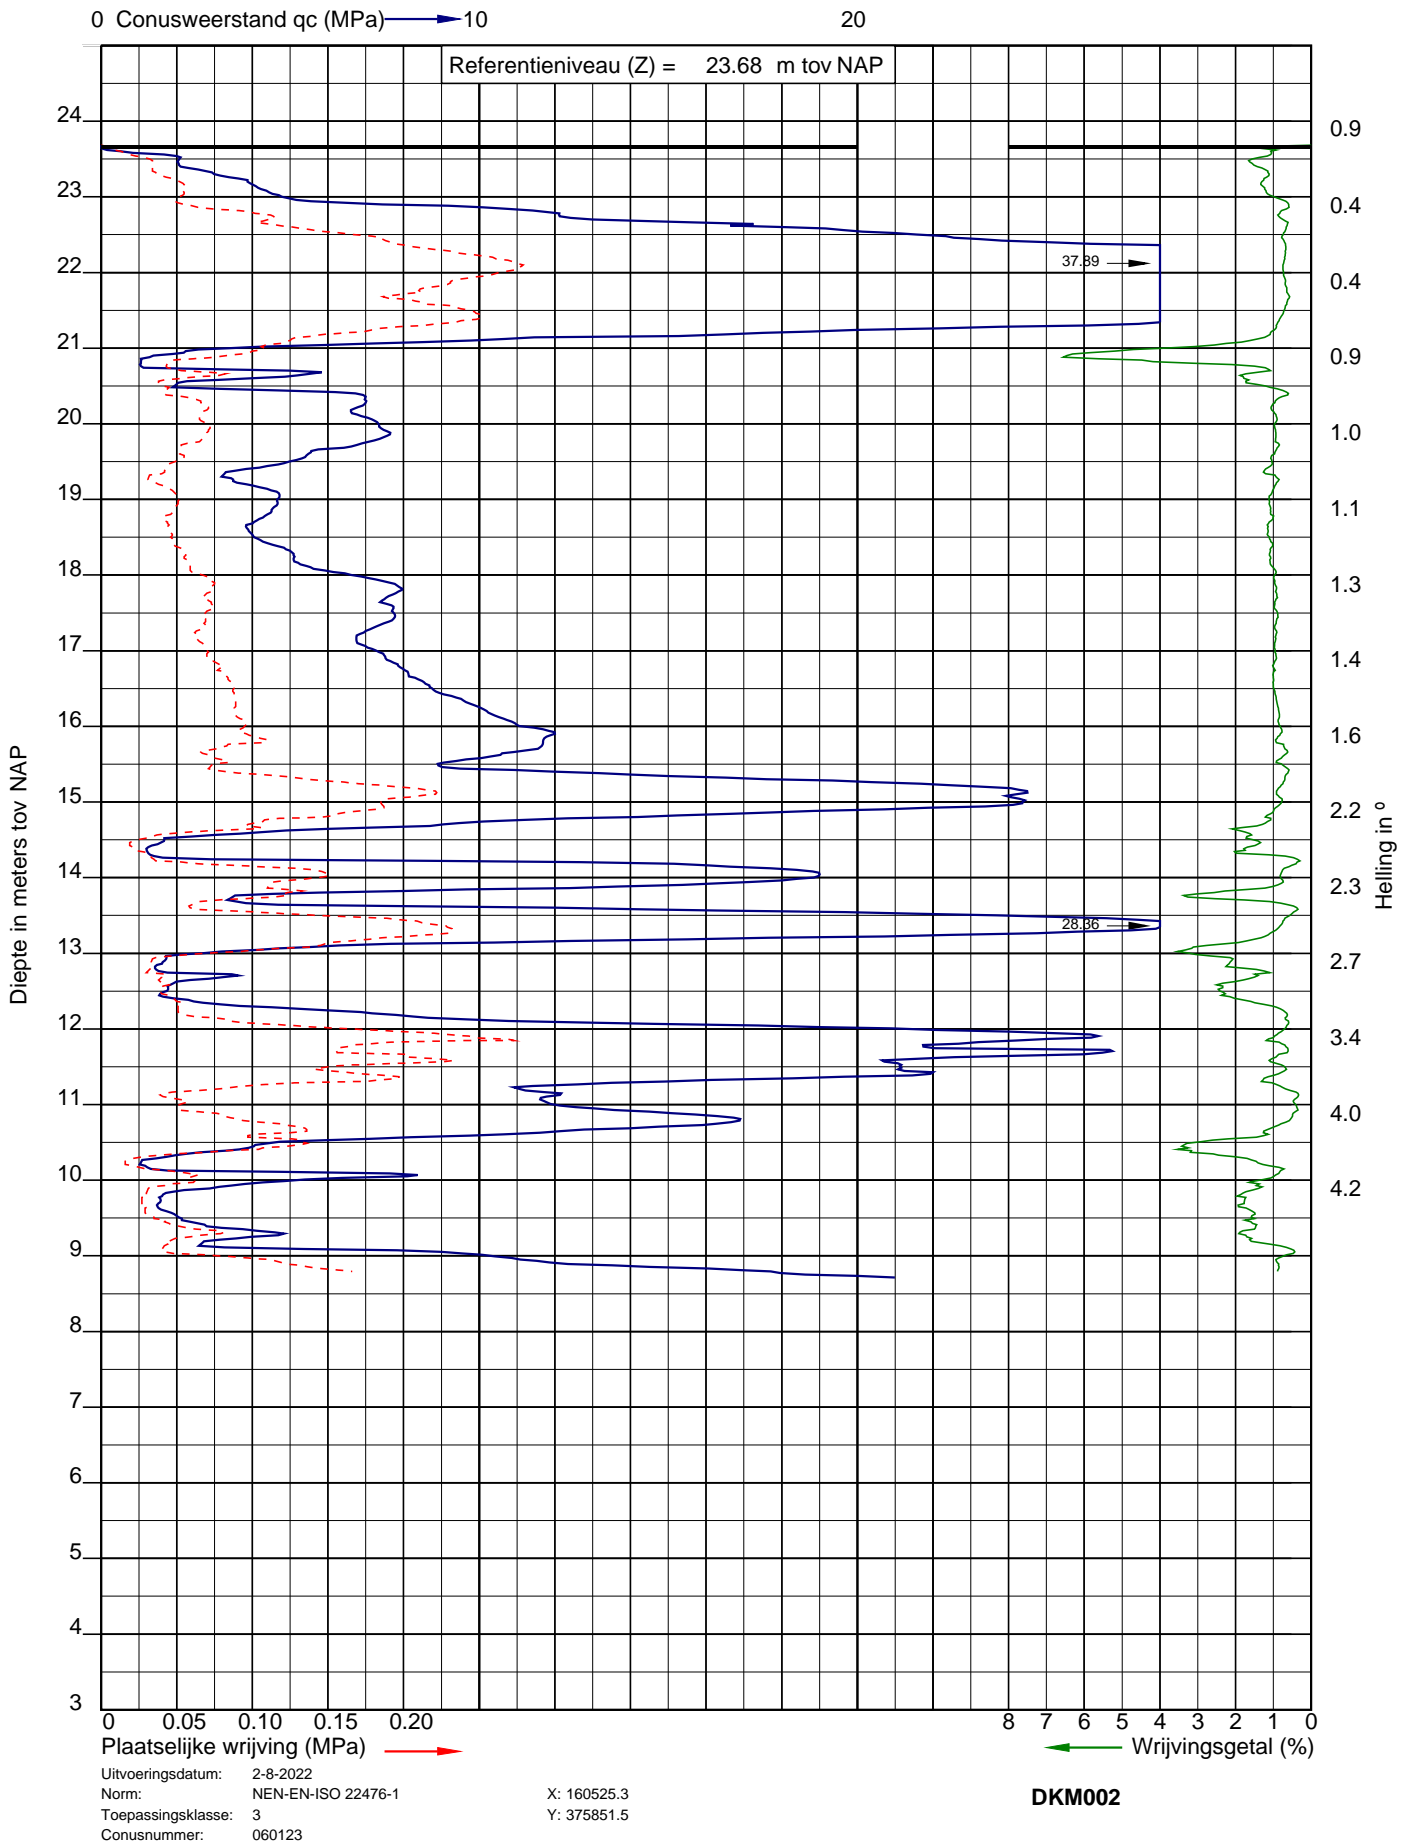




Project: Treeswijk Dienstwoningen aan de Valkenswaardseweg te Waalre
Opdracht: 22ZP1103
Betreft: Boorprofiel

Boring: HB001
Uitvoering op: 2-8-2022
Uitvoering door: Geo Veld-S21

Boornorm: NEN-EN-ISO 22475-1

Identificatie conform NEN-EN-ISO 14688-1

x-coördinaat [m RD]: 160539.18
y-coördinaat [m RD]: 375856.32
Referentiehoogte [m]: 23.3 . N.A.P.
Reden boring gestopt: Einddoel

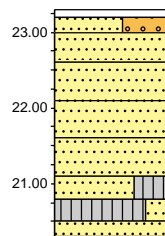

0.00	
0.10	
0.30	Klinker
0.70	Zand, middelgrof 200-630, sterk grindig, standaardbruin
1.20	Zand, middelgrof 200-630, standaardbruin
1.70	Zand, middelgrof 200-630, lichtbruin
2.20	Zand, middelgrof 200-630, standaardbruin
2.50	Zand, middelgrof 200-630, siltig, zwak organisch, lichtbruin
2.80	Silt, stevig, zwak zandig, licht grijsbruin
3.00	Zand, middelgrof 200-630, lichtbruin