



VOORGEVEL
bestaand

ACHTERGEVEL
bestaand

DOORSNEDE


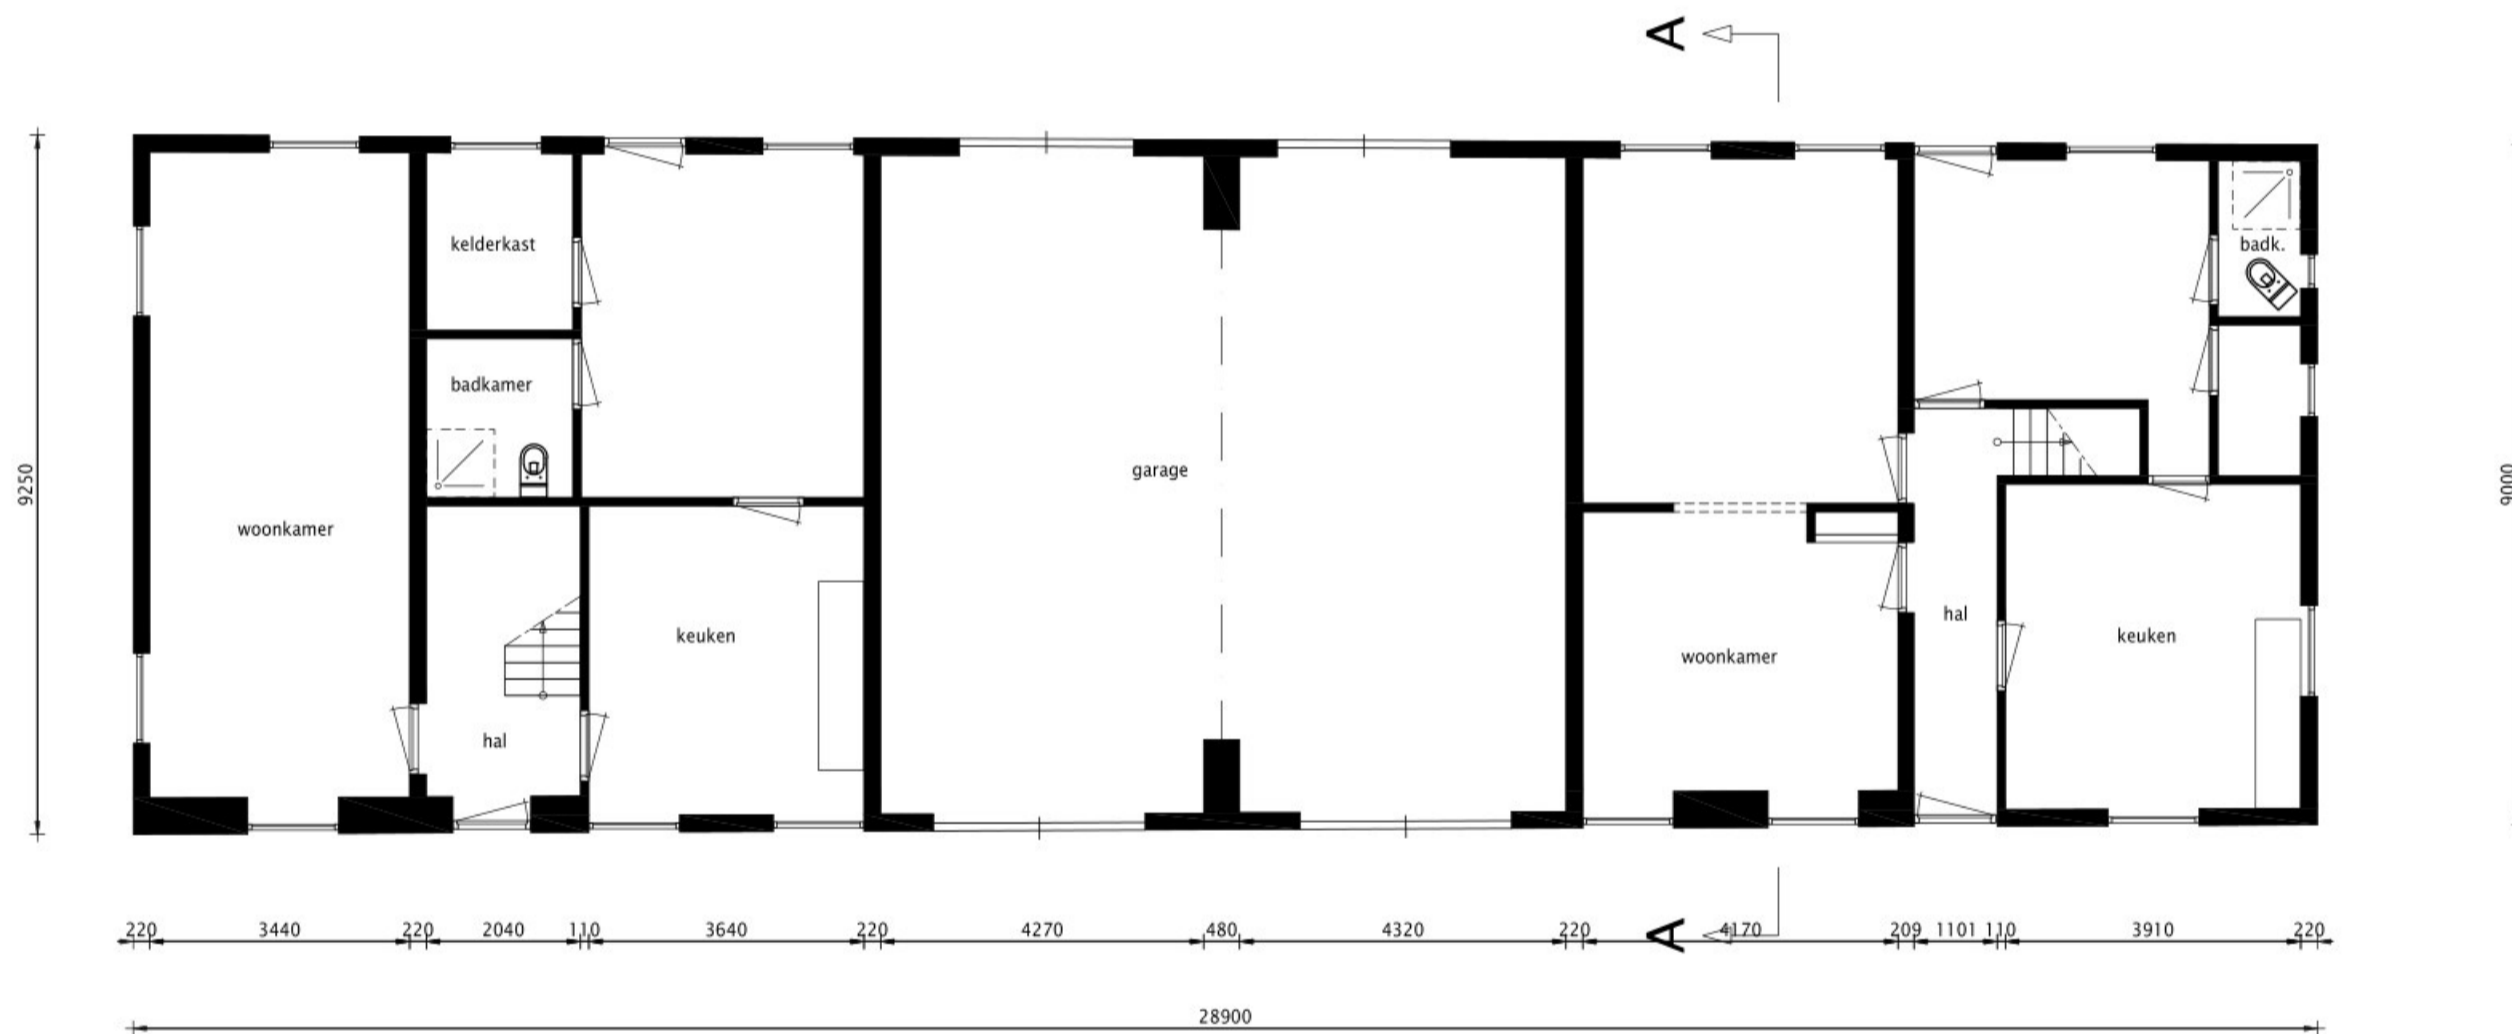


BEGANEGROUND
bestaand

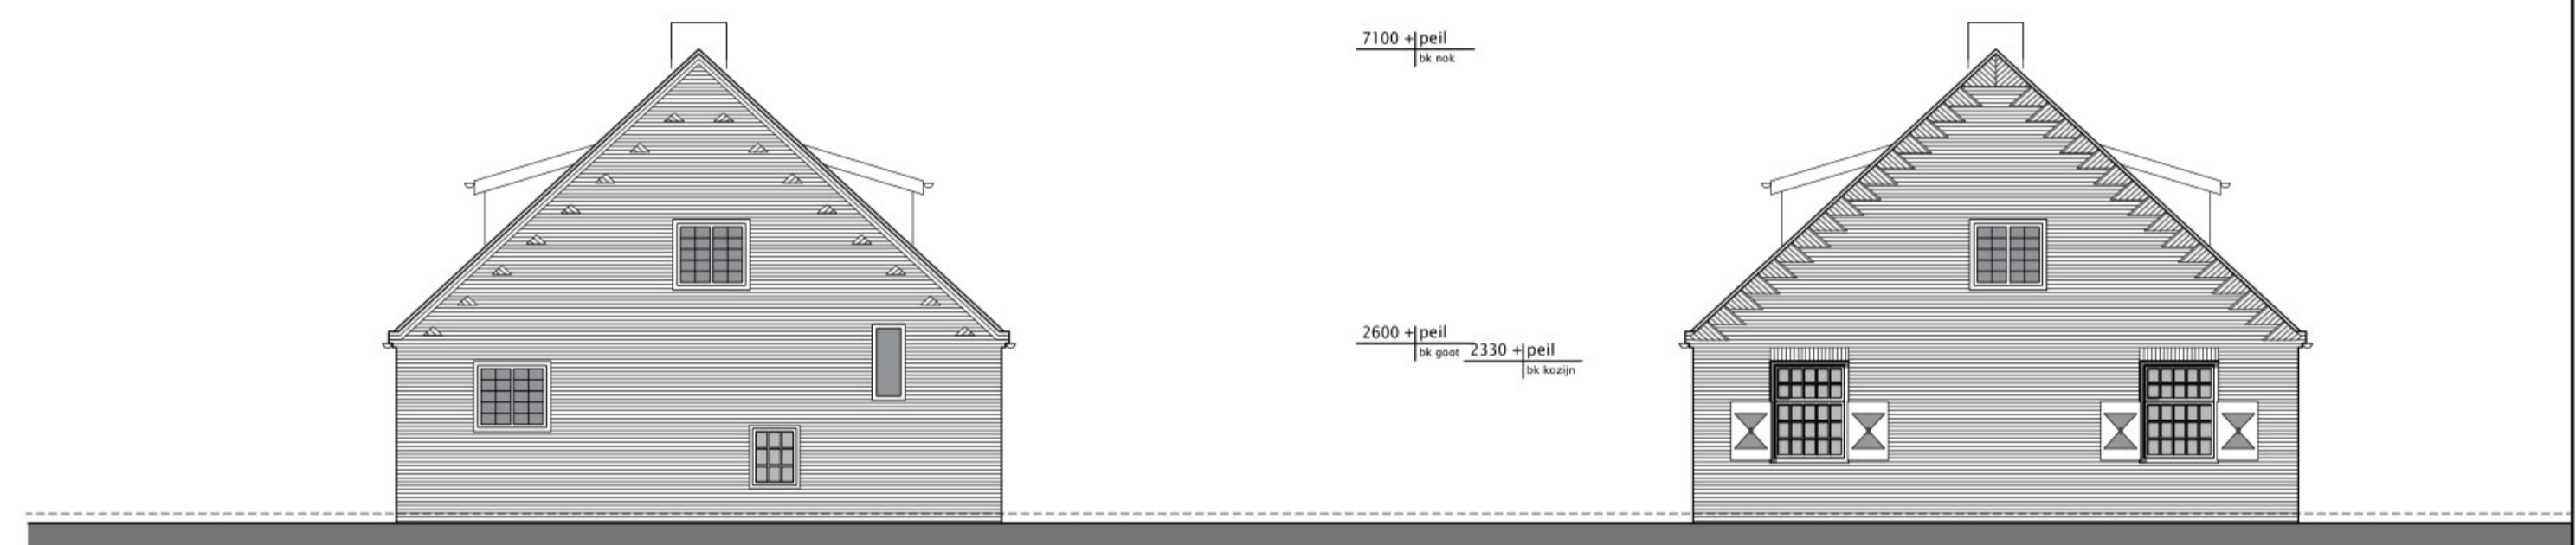

RECHTERGEVEL
bestaand

LINKERGEVEL
bestaand

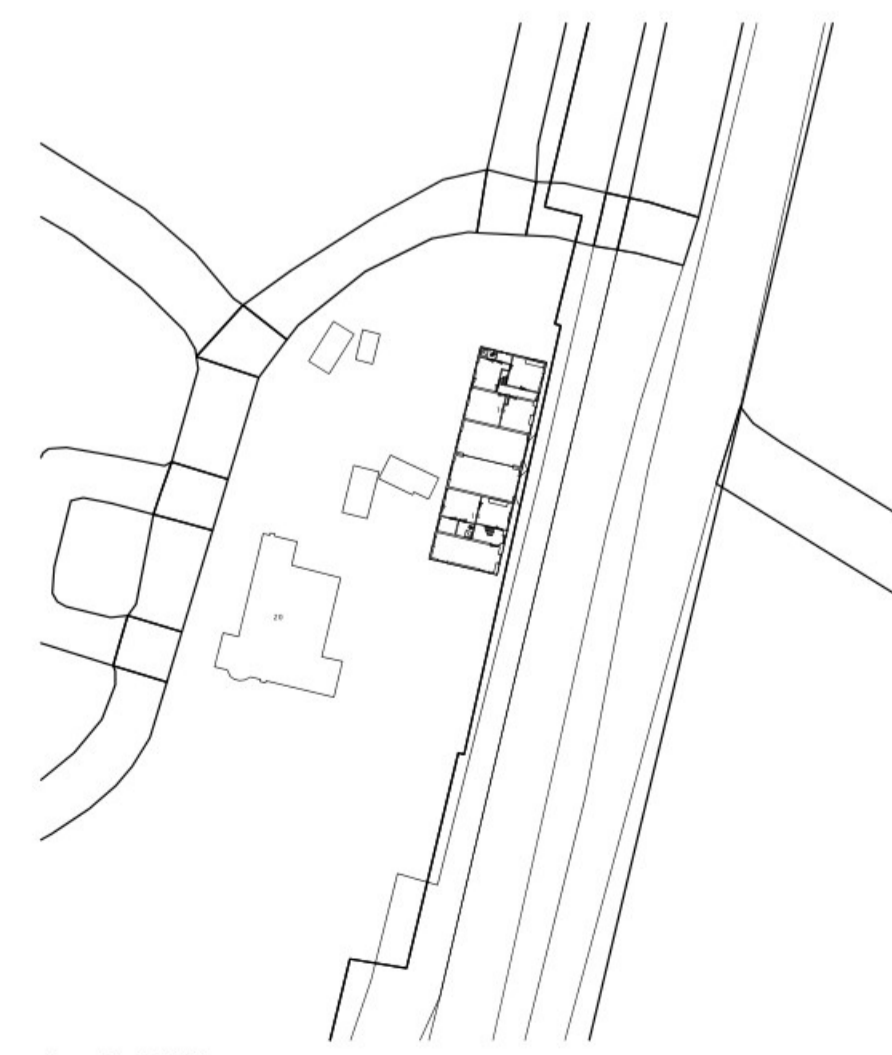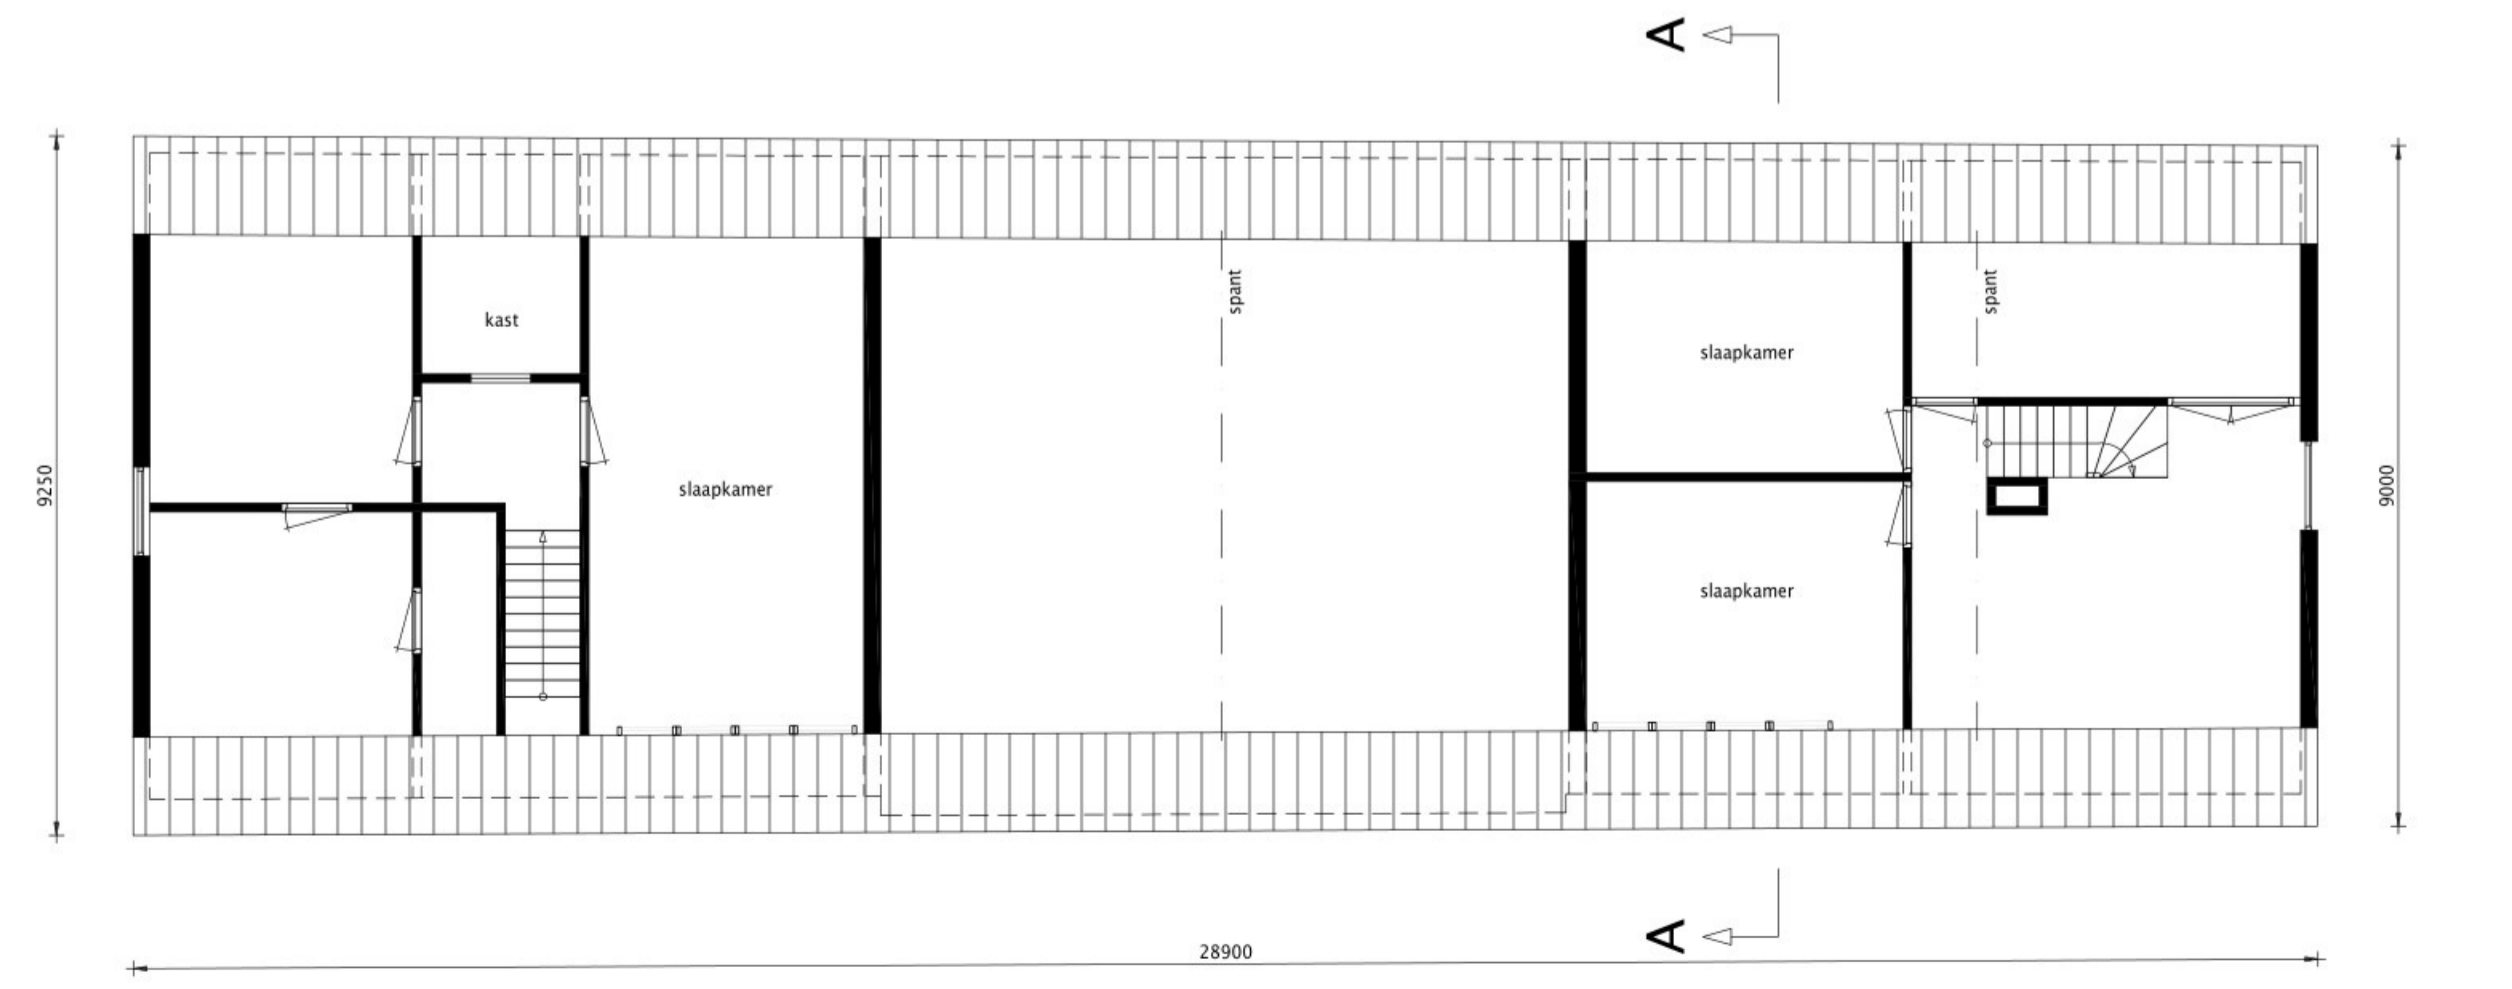

situatie 1:1000

Maatvoering is overgenomen van archieftekeningen.
Hoogtmaatvoering bestaat op een schatting.
Werkelijke maatvoering in het werk te meten!

| | | |
|---|---|---|
| <p>MAAKT MOGELIJK</p> <p>www.nbarchitecten.nl</p> <p>+31(0)499 39 50 72</p> | <p>project Treeswijk Dienstwoningen Waalre</p> <p>adres project Valkenswaardseweg 20, 5582 VB, Waalre</p> <p>opdrachtgever Mastade Real Estate</p> <p>adres opdrachtgever Valkenswaardseweg 20, 5582 VB, Waalre</p> | <p>wijzigingen A 27-09-2022</p> <p>datum 09-06-2022</p> <p>schaal 1:100</p> <p>formaat A1</p> |
| | <p>tekening DOORSNEDE DETAILS bestaand</p> <p>getekend PB/RH/KB</p> <p>fase bestaande situatie</p> | <p>projectnummer 20009</p> <p>tekeningnummer B-50</p> |