

2687+ | peil
goot

mastgoot

WANDOPBOUW
- HSB-wand vlg opgave constructeur
Rc > 4,7 m2K/W
- houtenregelwerk
- waterkerende folie
- verticale houten planken

comprimerende tochtband

2400+ | peil
ok randligger

dagstuk kozijn

2320+ | peil
bk kozijn

stalenkozijn profiel
vlg opgave leverancier

comprimerende tochtband

randligger 250x250
vlg opgave constructeur

minerale wol

houten spant vlg opgave
constructeur

dampremmende laag

projectnummer

20009

tekeningnummer

T-40

project

Treeswijk Dienstwoning, Waalre

adres project

Valkenswaardseweg 20, 5582 VB, Waalre
opdrachtgever / adres opdrachtgever

Valkenswaardseweg 20, 5582 VB, Waalre

tekening

detail 41
aanbouw

getekend

PB/RH/KB

fase

technisch ontwerp

datum

02-09-2022

schaal

1:5

formaat

A3

wijzigingen

A 27-09-2022

(N)+(B)+(A)



MAAKT MOGELIJK

6437+ | peil
bk lichtstraat

6050+ | peil
bk spant

5635+ | peil
ok lichtstraat

lichtstraat vlg opgave leverancier

- DAKOPBOUW bi-bu:
- Kingspan Unidek Aero d= 246mm
Rc = 7 m².k/W
 - waterkerende folie
 - tengels
 - panlatten
 - keramische ovh pan

Gording (2x) 71x246mm
tegen dakplaat
vlg opgave constructeur

projectnummer
20009

tekeningnummer
T-40

project
Treeswijk Dienstwoning, Waalre

adres project
Valkenswaardseweg 20, 5582 VB, Waalre
opdrachtgever / adres opdrachtgever

Valkenswaardseweg 20, 5582 VB, Waalre

tekening
**detail 42
aanbouw**

getekend
PB/RH/KB

fase
technisch ontwerp


datum
02-09-2022
schaal
1:5
formaat
A3

wijzigingen
A
27-09-2022

N+B+A



MAAKT MOGELIJK

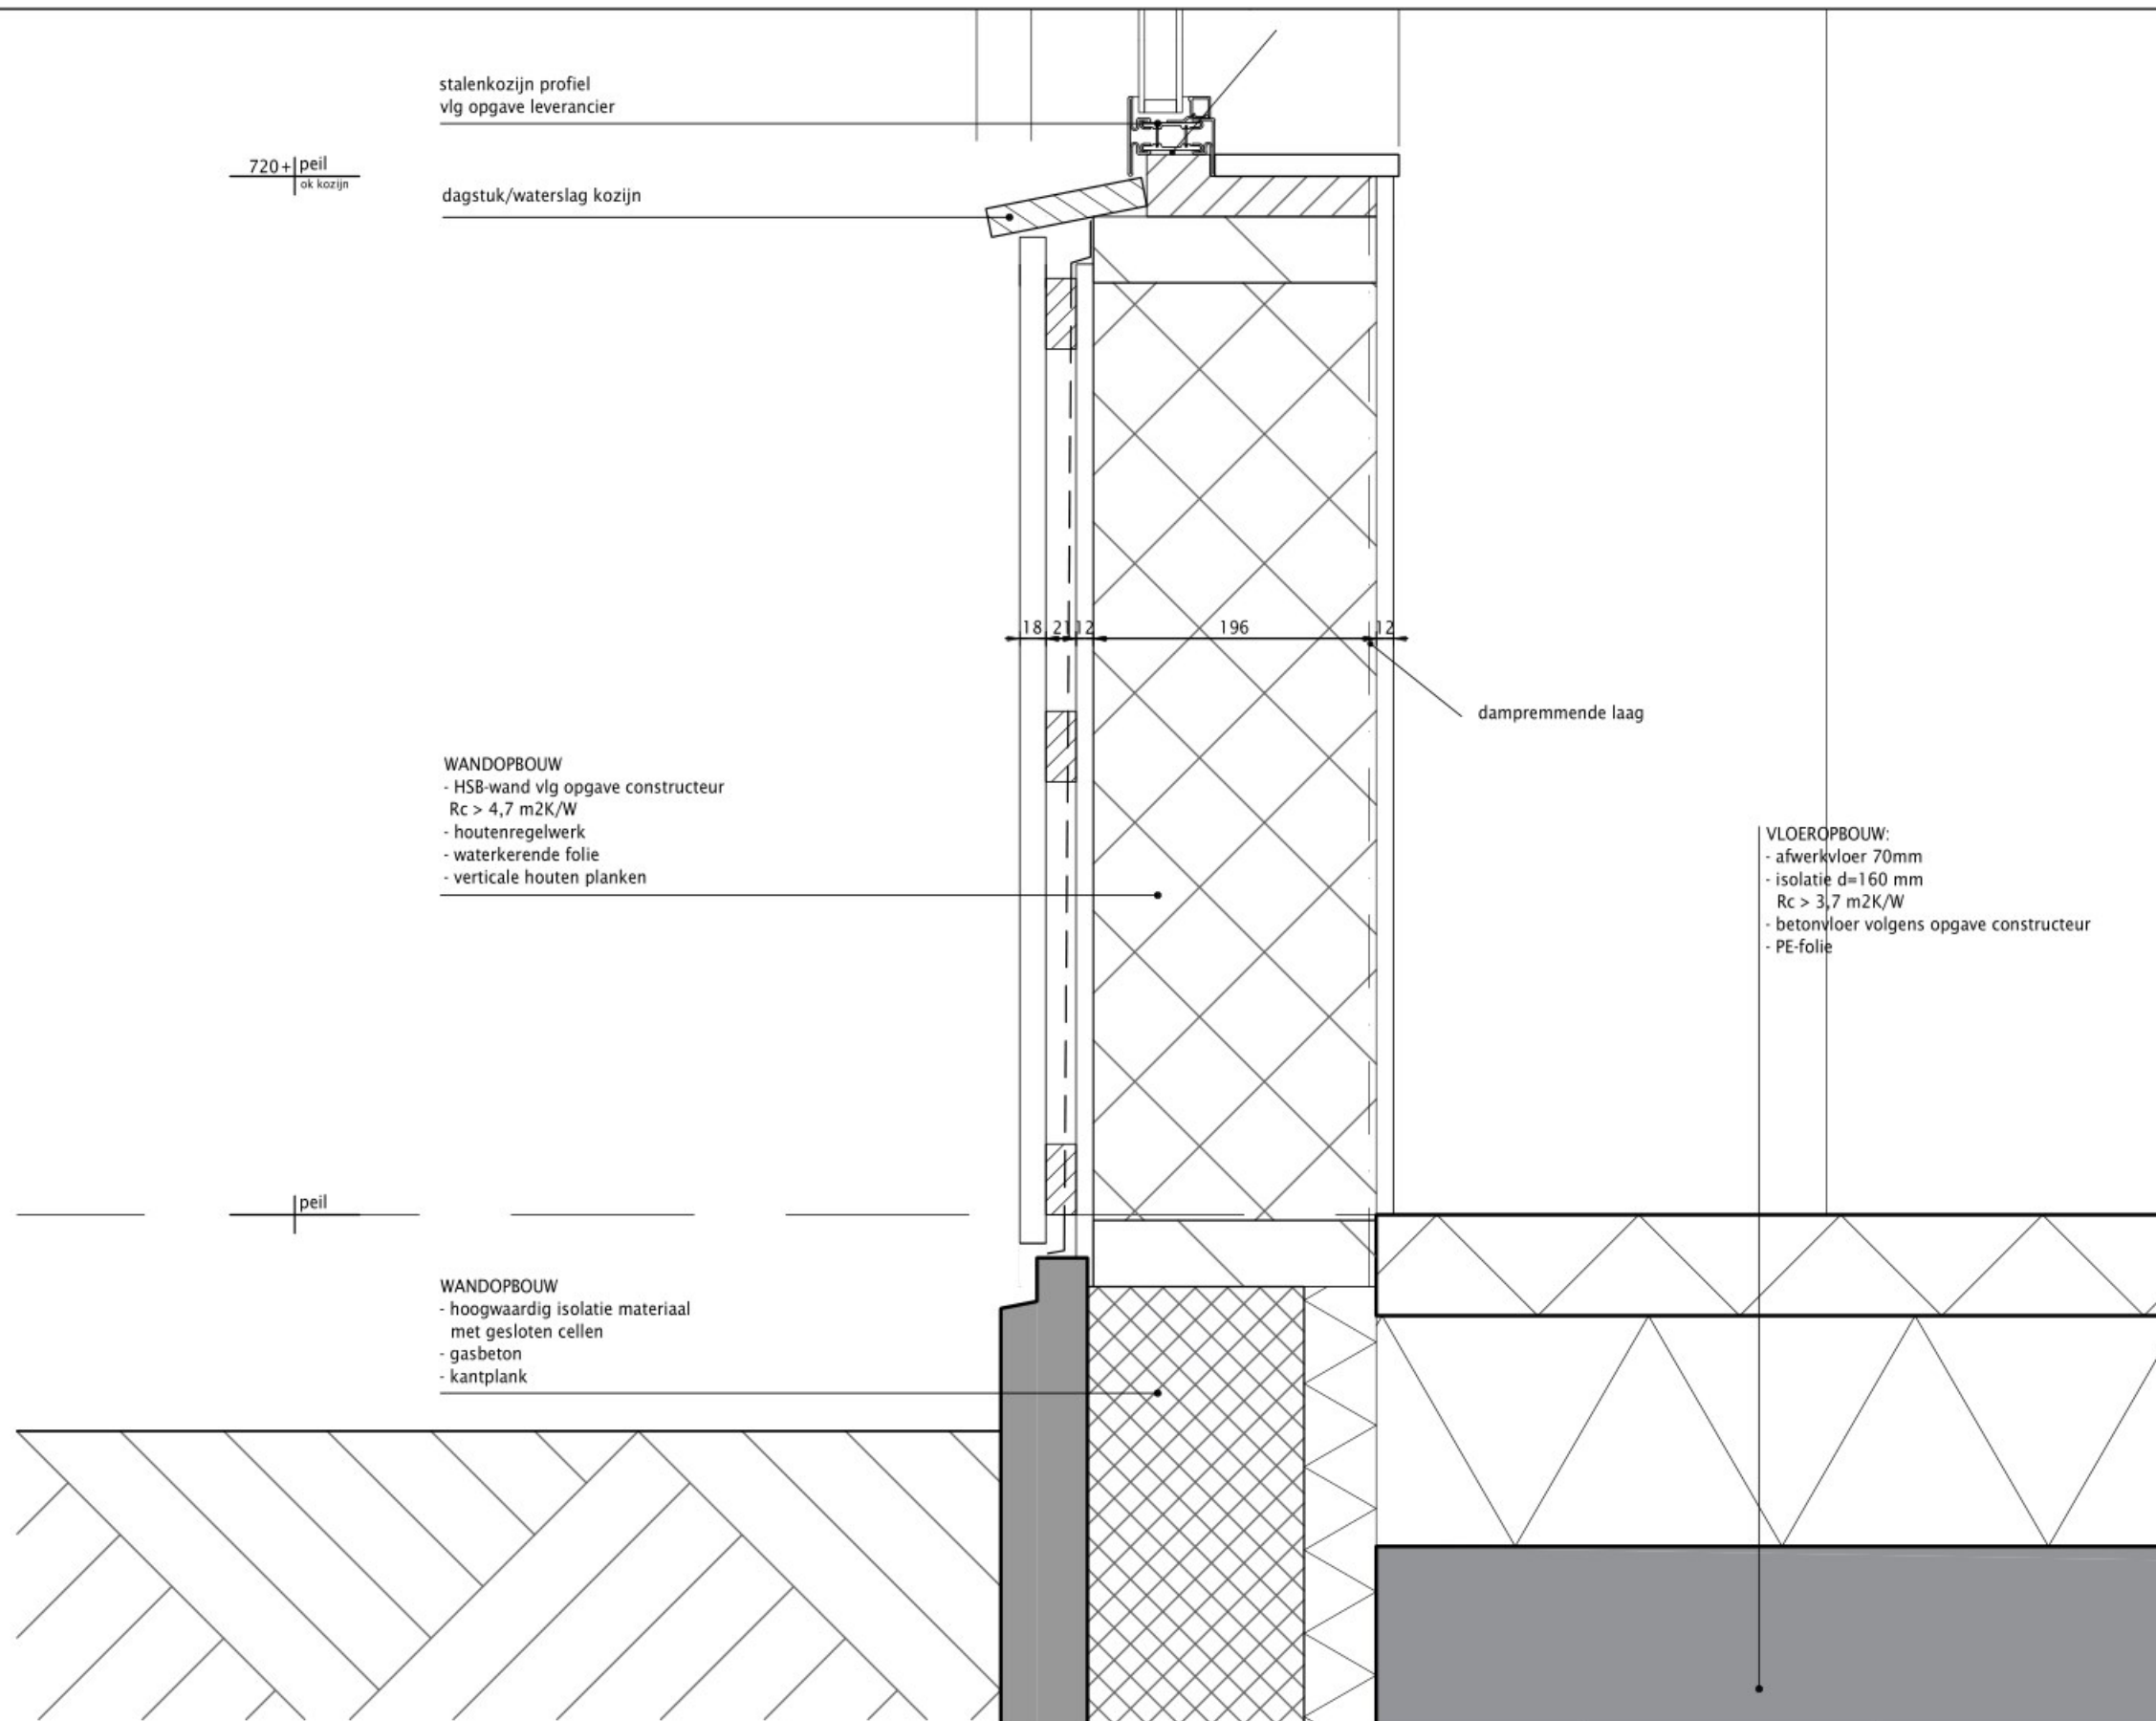

stalenkozijn profiel
vlg opgave leverancier

720+ peil
ok kozijn

dagstuk/waterslag kozijn

18 21 12

196

12

dampremmende laag

WANDOPBOUW
- HSB-wand vlg opgave constructeur
Rc > 4,7 m2K/W
- houtenregelwerk
- waterkerende folie
- verticale houten planken

VLOEROPBOUW:
- afwerkvloer 70mm
- isolatie d=160 mm
Rc > 3,7 m2K/W
- betonvloer volgens opgave constructeur
- PE-folie

peil

WANDOPBOUW
- hoogwaardig isolatie materiaal
met gesloten cellen
- gasbeton
- kantplank

projectnummer
20009

tekeningnummer
T-40

project
Treeswijk Dienstwoning, Waalre

adres project
Valkenswaardseweg 20, 5582 VB, Waalre
opdrachtgever / adres opdrachtgever
[redacted]
Valkenswaardseweg 20, 5582 VB, Waalre

tekening
**detail 43
aanbouw**


getekend
PB/RH/KB

fase
technisch ontwerp


datum 02-09-2022
schaal 1:5
formaat A3

wijzigingen
A 27-09-2022

(N)+(B)+(A)

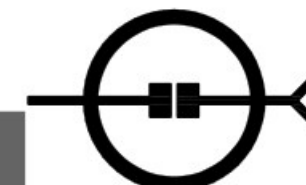

MAAKT MOGELIJK

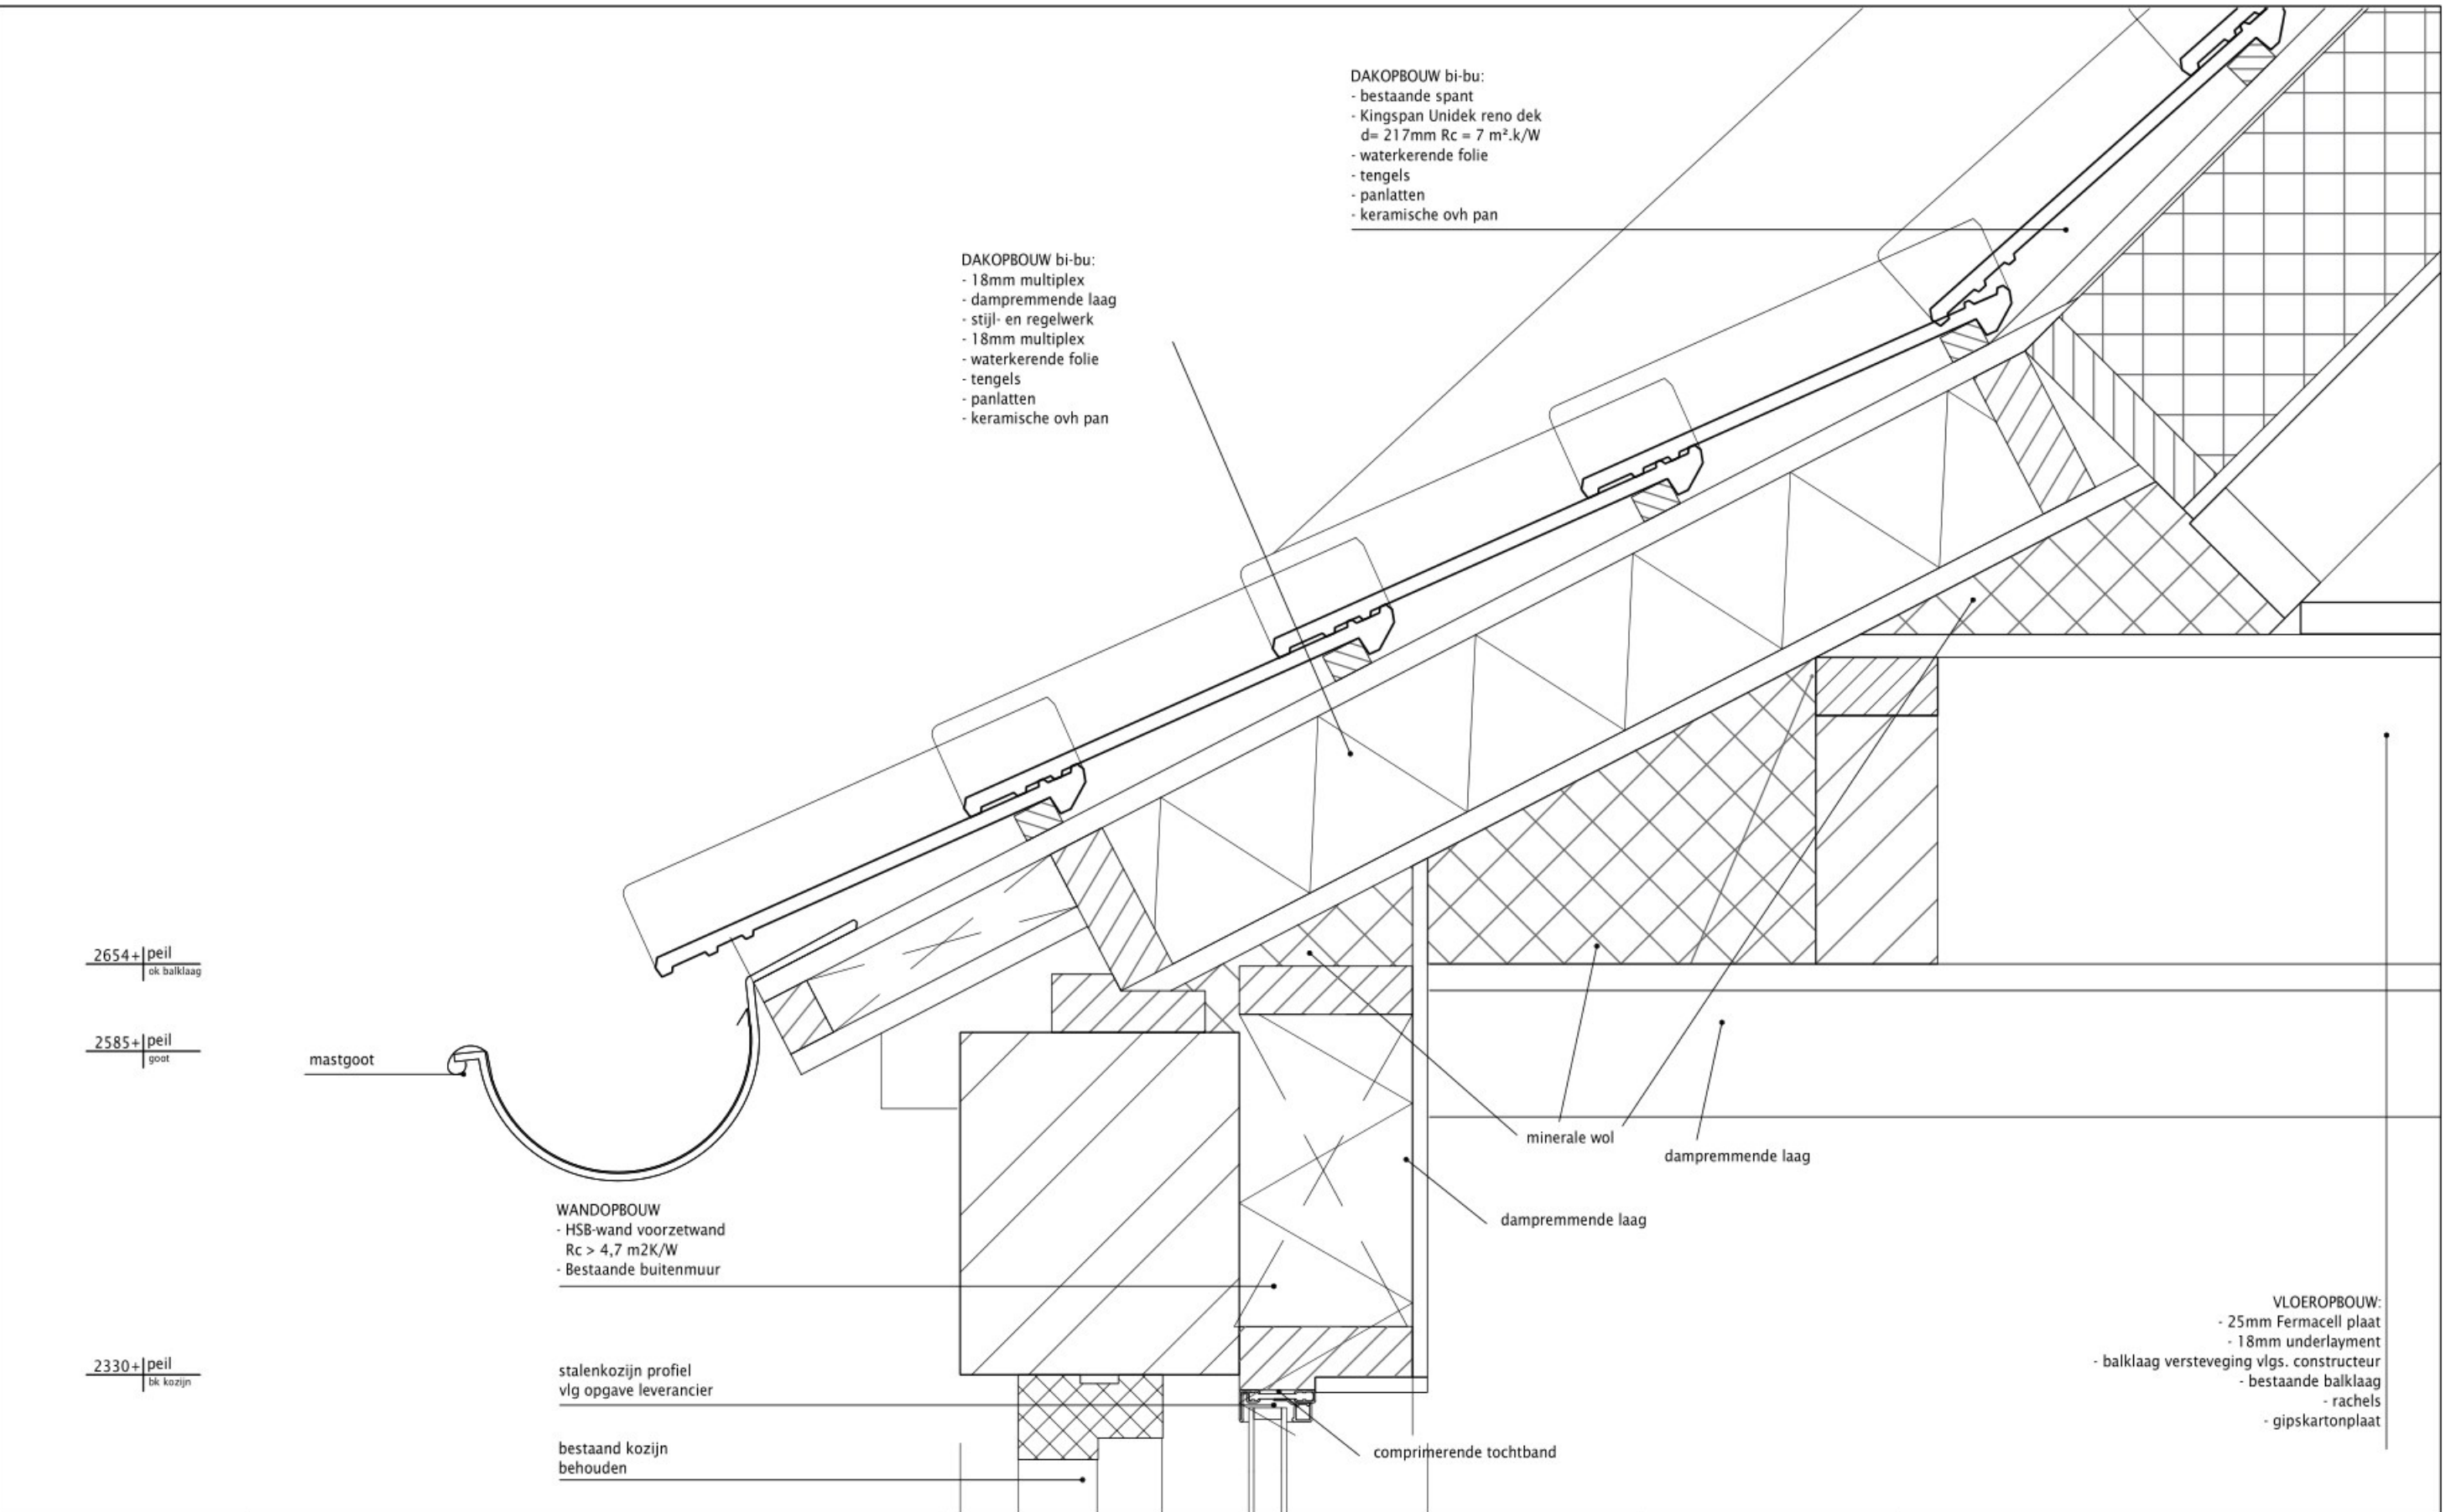

- DAKOPBOUW bi-bu:
- bestaande spant
 - Kingspan Unidek reno dek
d= 217mm Rc = 7 m².k/W
 - waterkerende folie
 - tengels
 - panlatten
 - keramische ovh pan

- DAKOPBOUW bi-bu:
- 18mm multiplex
 - dampremmende laag
 - stijl- en regelwerk
 - 18mm multiplex
 - waterkerende folie
 - tengels
 - panlatten
 - keramische ovh pan

- WANDOPBOUW
- HSB-wand voorzetwand
Rc > 4,7 m²K/W
 - Bestaande buitenmuur

stalenkozijn profiel
vlg opgave leverancier

bestaand kozijn
behouden

minerale wol

dampremmende laag

comprimerende tochtband

- VLOEROPBOUW:
- 25mm Fermacell plaat
 - 18mm underlayment
 - balklaag versterking vlg. constructeur
 - bestaande balklaag
 - rachsels
 - gipskartonplaat

projectnummer
20009

tekeningnummer
T-40

project
Treeswijk Dienstwoning, Waalre

adres project
Valkenswaardseweg 20, 5582 VB, Waalre
opdrachtgever / adres opdrachtgever
[redacted]
Valkenswaardseweg 20, 5582 VB, Waalre

tekening
detail 44
dienstwoning

getekend
PB/RH/KB

fase
technisch ontwerp


datum
02-09-2022


schaal
1:5

formaat
A3

wijzigingen
A

27-09-2022

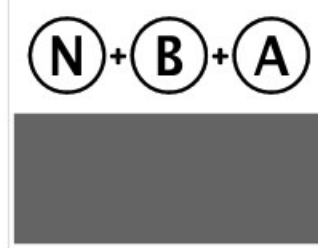

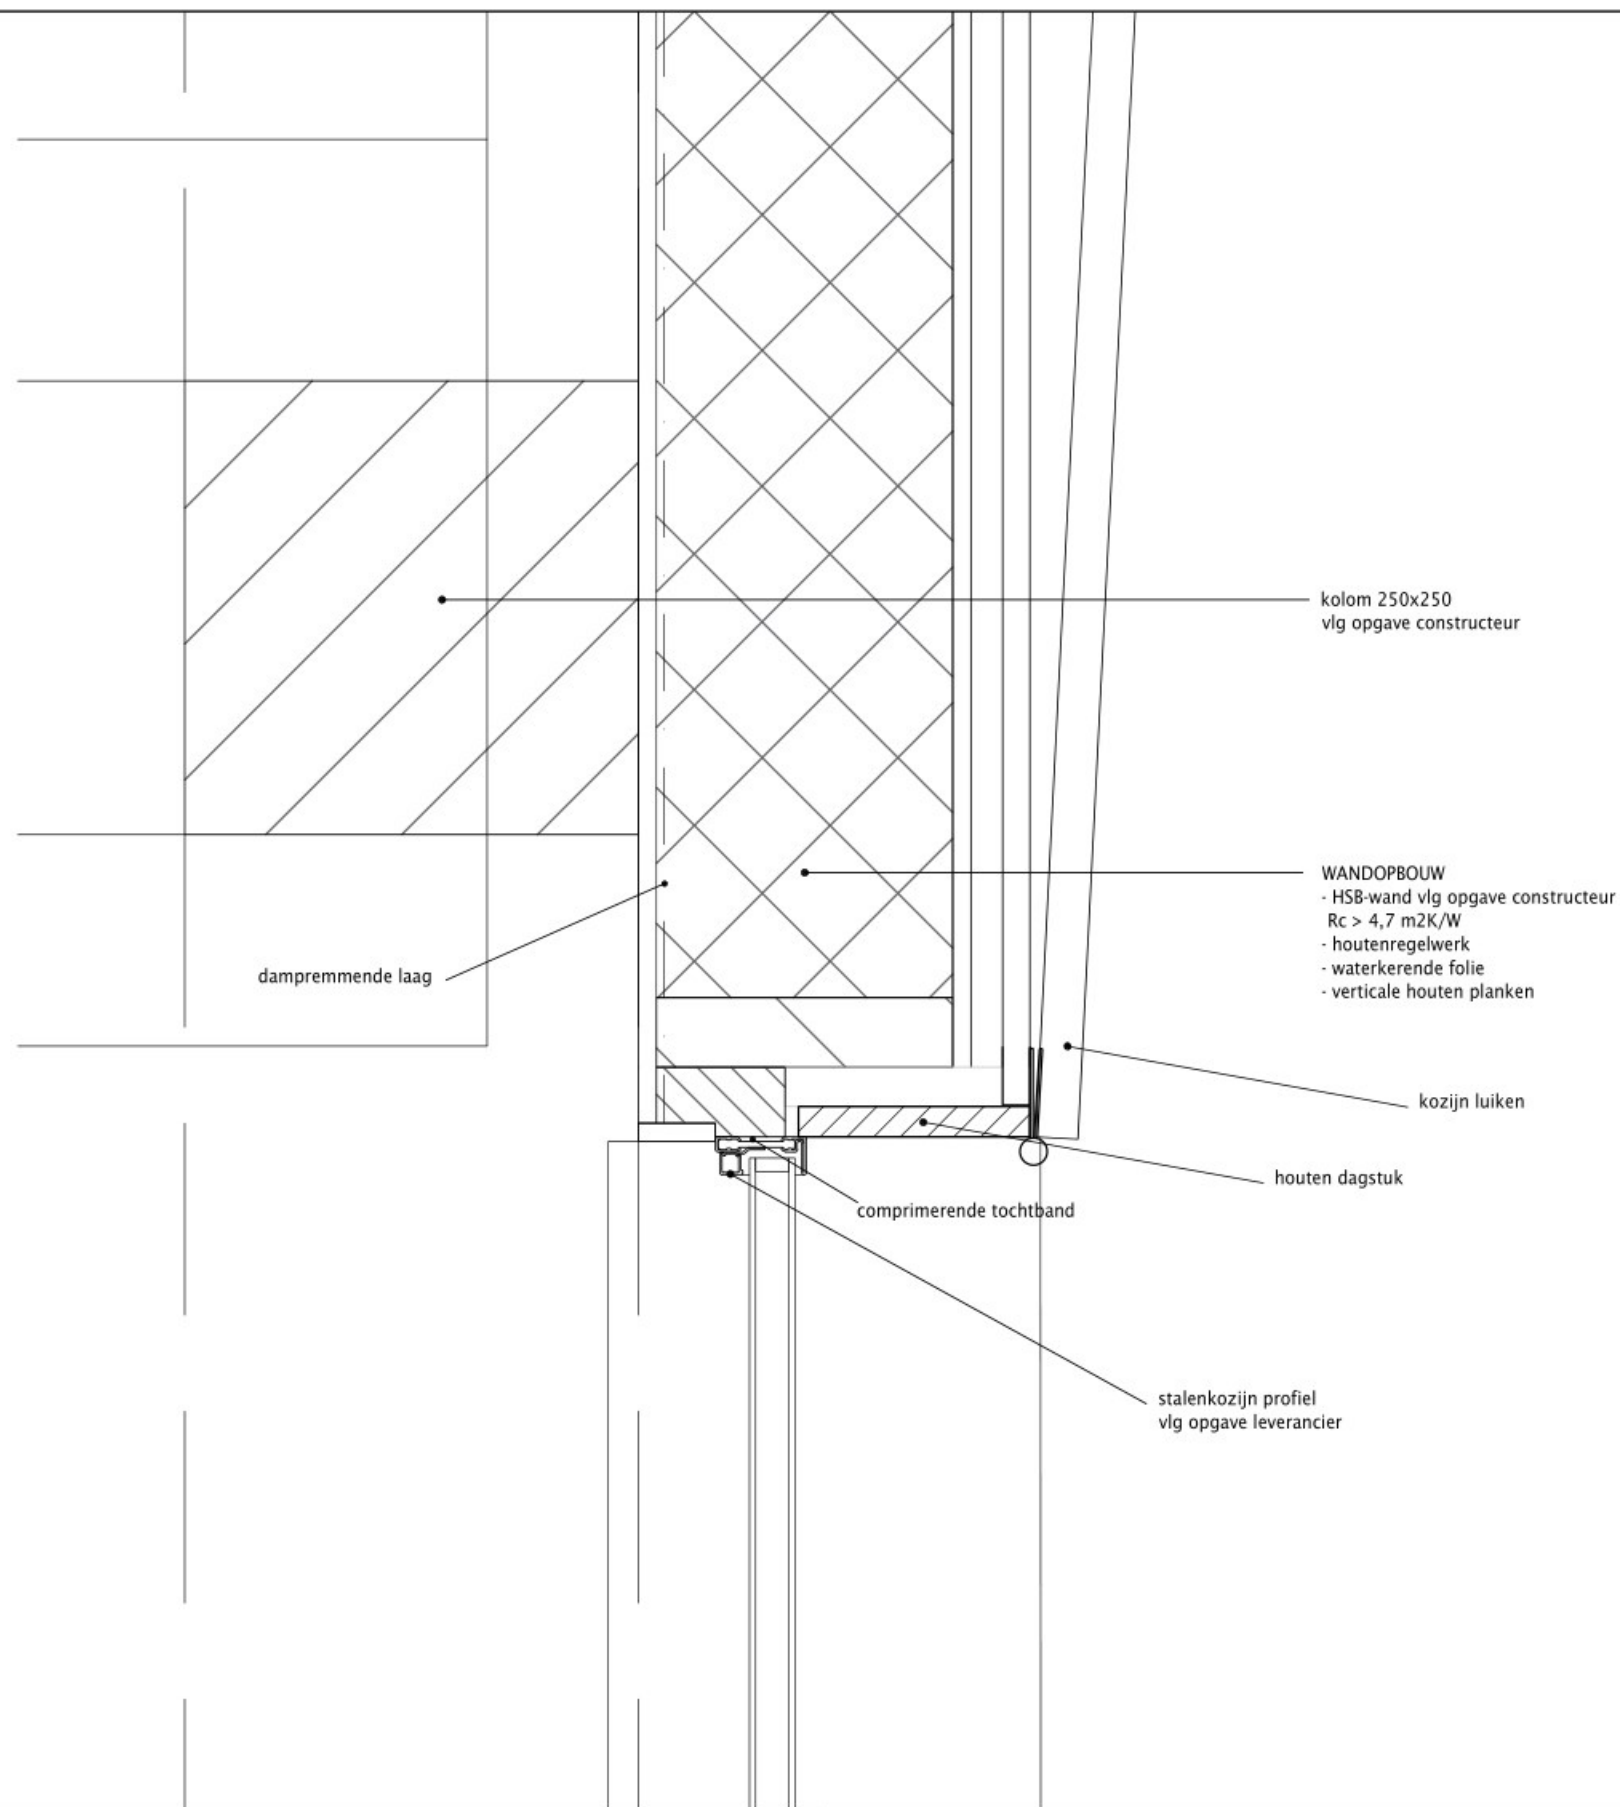

projectnummer
20009

tekeningnummer
T-40

project
Treeswijk Dienstwoning, Waalre

adres project
Valkenswaardseweg 20, 5582 VB, Waalre
opdrachtgever / adres opdrachtgever

Valkenswaardseweg 20, 5582 VB, Waalre

tekening
**detail 45
aanbouw**


getekend
PB/RH/KB

fase
technisch ontwerp

datum 02-09-2022
schaal 1:5
formaat A3

wijzigingen
A 27-09-2022

(N)+(B)+(A)

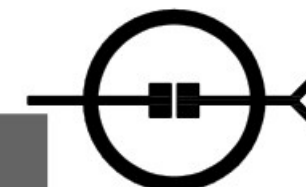

MAAKT MOGELIJK