


Legenda	
	Rijbaan - straatbakstenen kf - rood - keperverband
	Herstraten elementverharding
	Profielen zandpad / bos
	Opsluitband - 120x250 mm - grijs - stellen in beton incl. steunrug
	Molgot - 5 strekken straatbakstenen kf - rood - stellen in specie
	Scheiding materialen
	Bouwhekken tijdens uitvoering
	Bestaande putrand handhaven
	Rioleringsput - 800 x 800 mm
	Rioleringsput - 1500 x 1500 mm - volgens detail
	Riolering RWA - pvc Ø250 mm - grijs
	Riolering - infiltratiekool - pvc Ø250 mm - groen
	80,0 m pvc Ø240
	BOB nieuwe riolering
	Kolkaansluitingen - pvc Ø125 mm - grijs
	Mantelbus - pe Ø125 mm - voorzien van trekkoord
	Straatkolk
	Contouren rioolsleuf - ontgraven sleufkist
	Nieuwe hoogte
	Bestaande hoogte
	Houten paal incl. bord
	Afvalbak incl. fundering
	Werkgrens
	Boom te kappen door Bosgroep Zuid Nederland
	Bestaande RWA riool
	Bestaand DWA riool
	Datakabel
	Gas - lage druk
	Stroom - laag spanning
	Water

Verklaring

- Exacte (hoogte)ligging bestaande kabels en leidingen in het werk te bepalen;
- Voor aanvang werkzaamheden maatvoering t.o.v. bestaande werk controleren;
- Maten in meters, peilen in meters t.o.v. N.A.P., diameters in millimeters, lenzij anders aangegeven;
- Overharde paden tijdens uitvoering voorzien van rijplaten t.b.v. materieel;
- Bomen binnen werkgrens zijn door de Bosgroep Zuid Nederland te beoordelen en indien van toepassing te kappen;
- Locatie bomen ten informatie aangegeven;
- Uitgangspunt bij aansluiten bestaande op nieuwe situatie is 1,0 m herstraten.

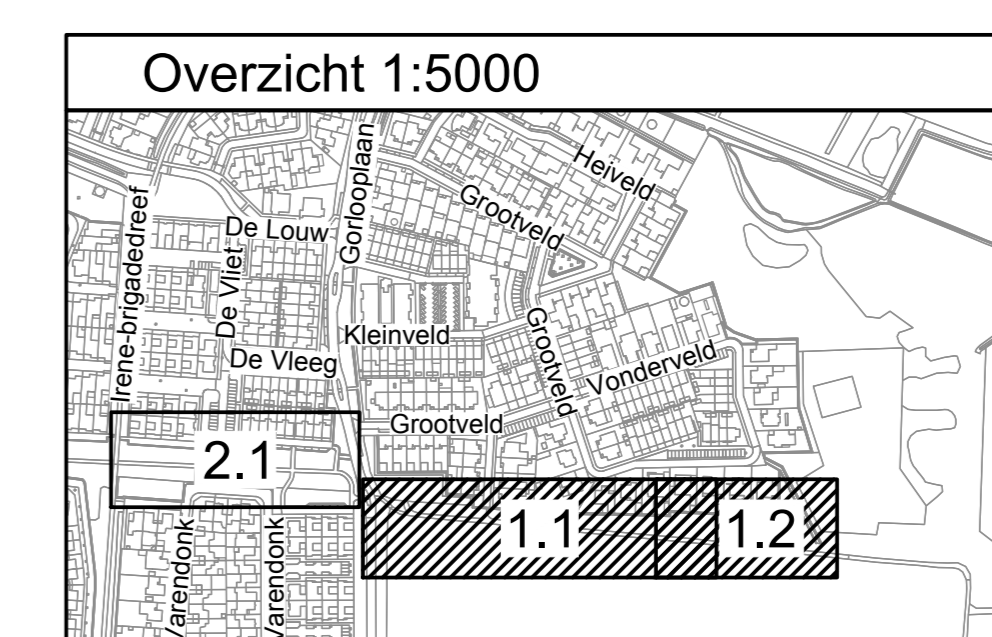

RA+ ingenieurs		Vestiging Valkenswaard Den Dries 4 5552 CL Valkenswaard 040-207 6163 ra-plus.nl	
Opdrachtgever:	Gemeente Waalre	Project:	Drainage Vonderveld te Aalst
Onderdeel:	Rioleringstekening	Locatie:	Vonderveld
Revisie: D	Schaal: 1:200	Projectnr.: 24037.1	Tekeningnr.:
d.d. 05-12-2024	Formaat: A0	Midd. 1 van 2	24037.1 F.21 Riolering 01-D bfa
Getekend: B.F.	Geç.: G.Th.	Dir.:	P:24037.1/F:Beleites21; Tekening:24037.1 F.21 B'Irolering 01-D bfa