



De Pracht | Schetsontwerp herinrichting openbare ruimte

1:200

REIJTER
VER
DE
HOEVEN

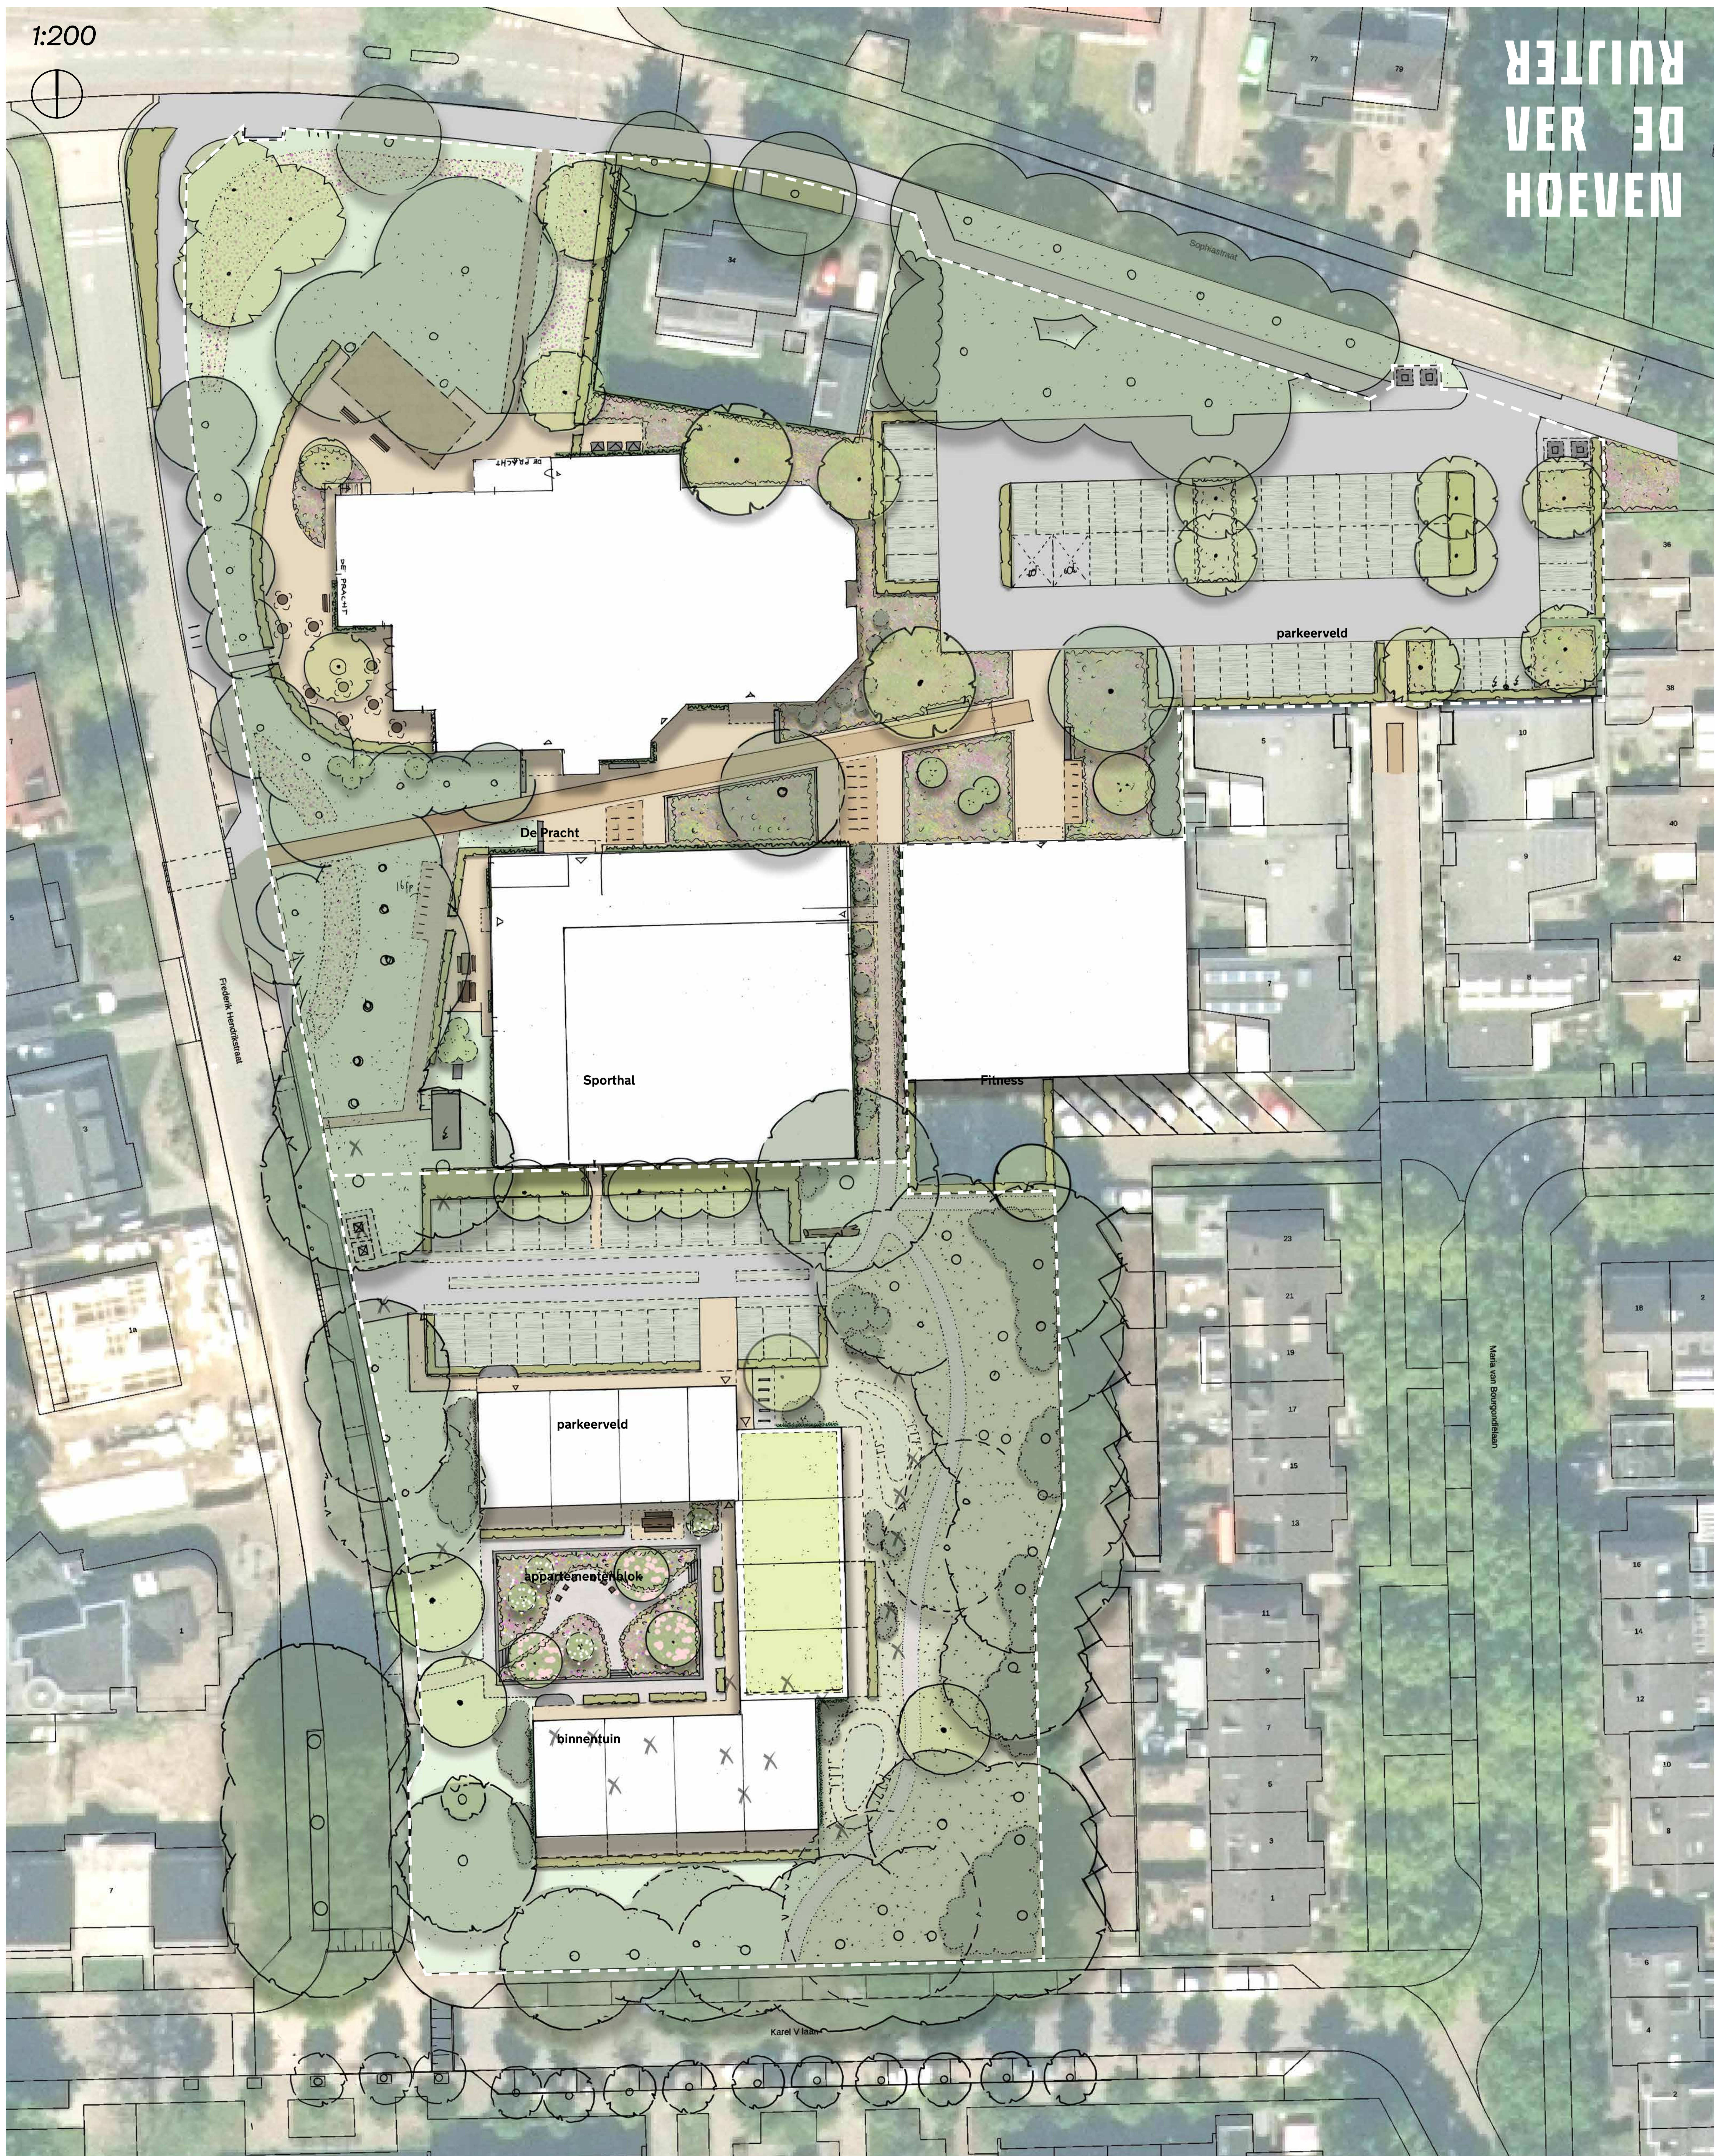

De Pracht | Schetsontwerp herinrichting openbare ruimte

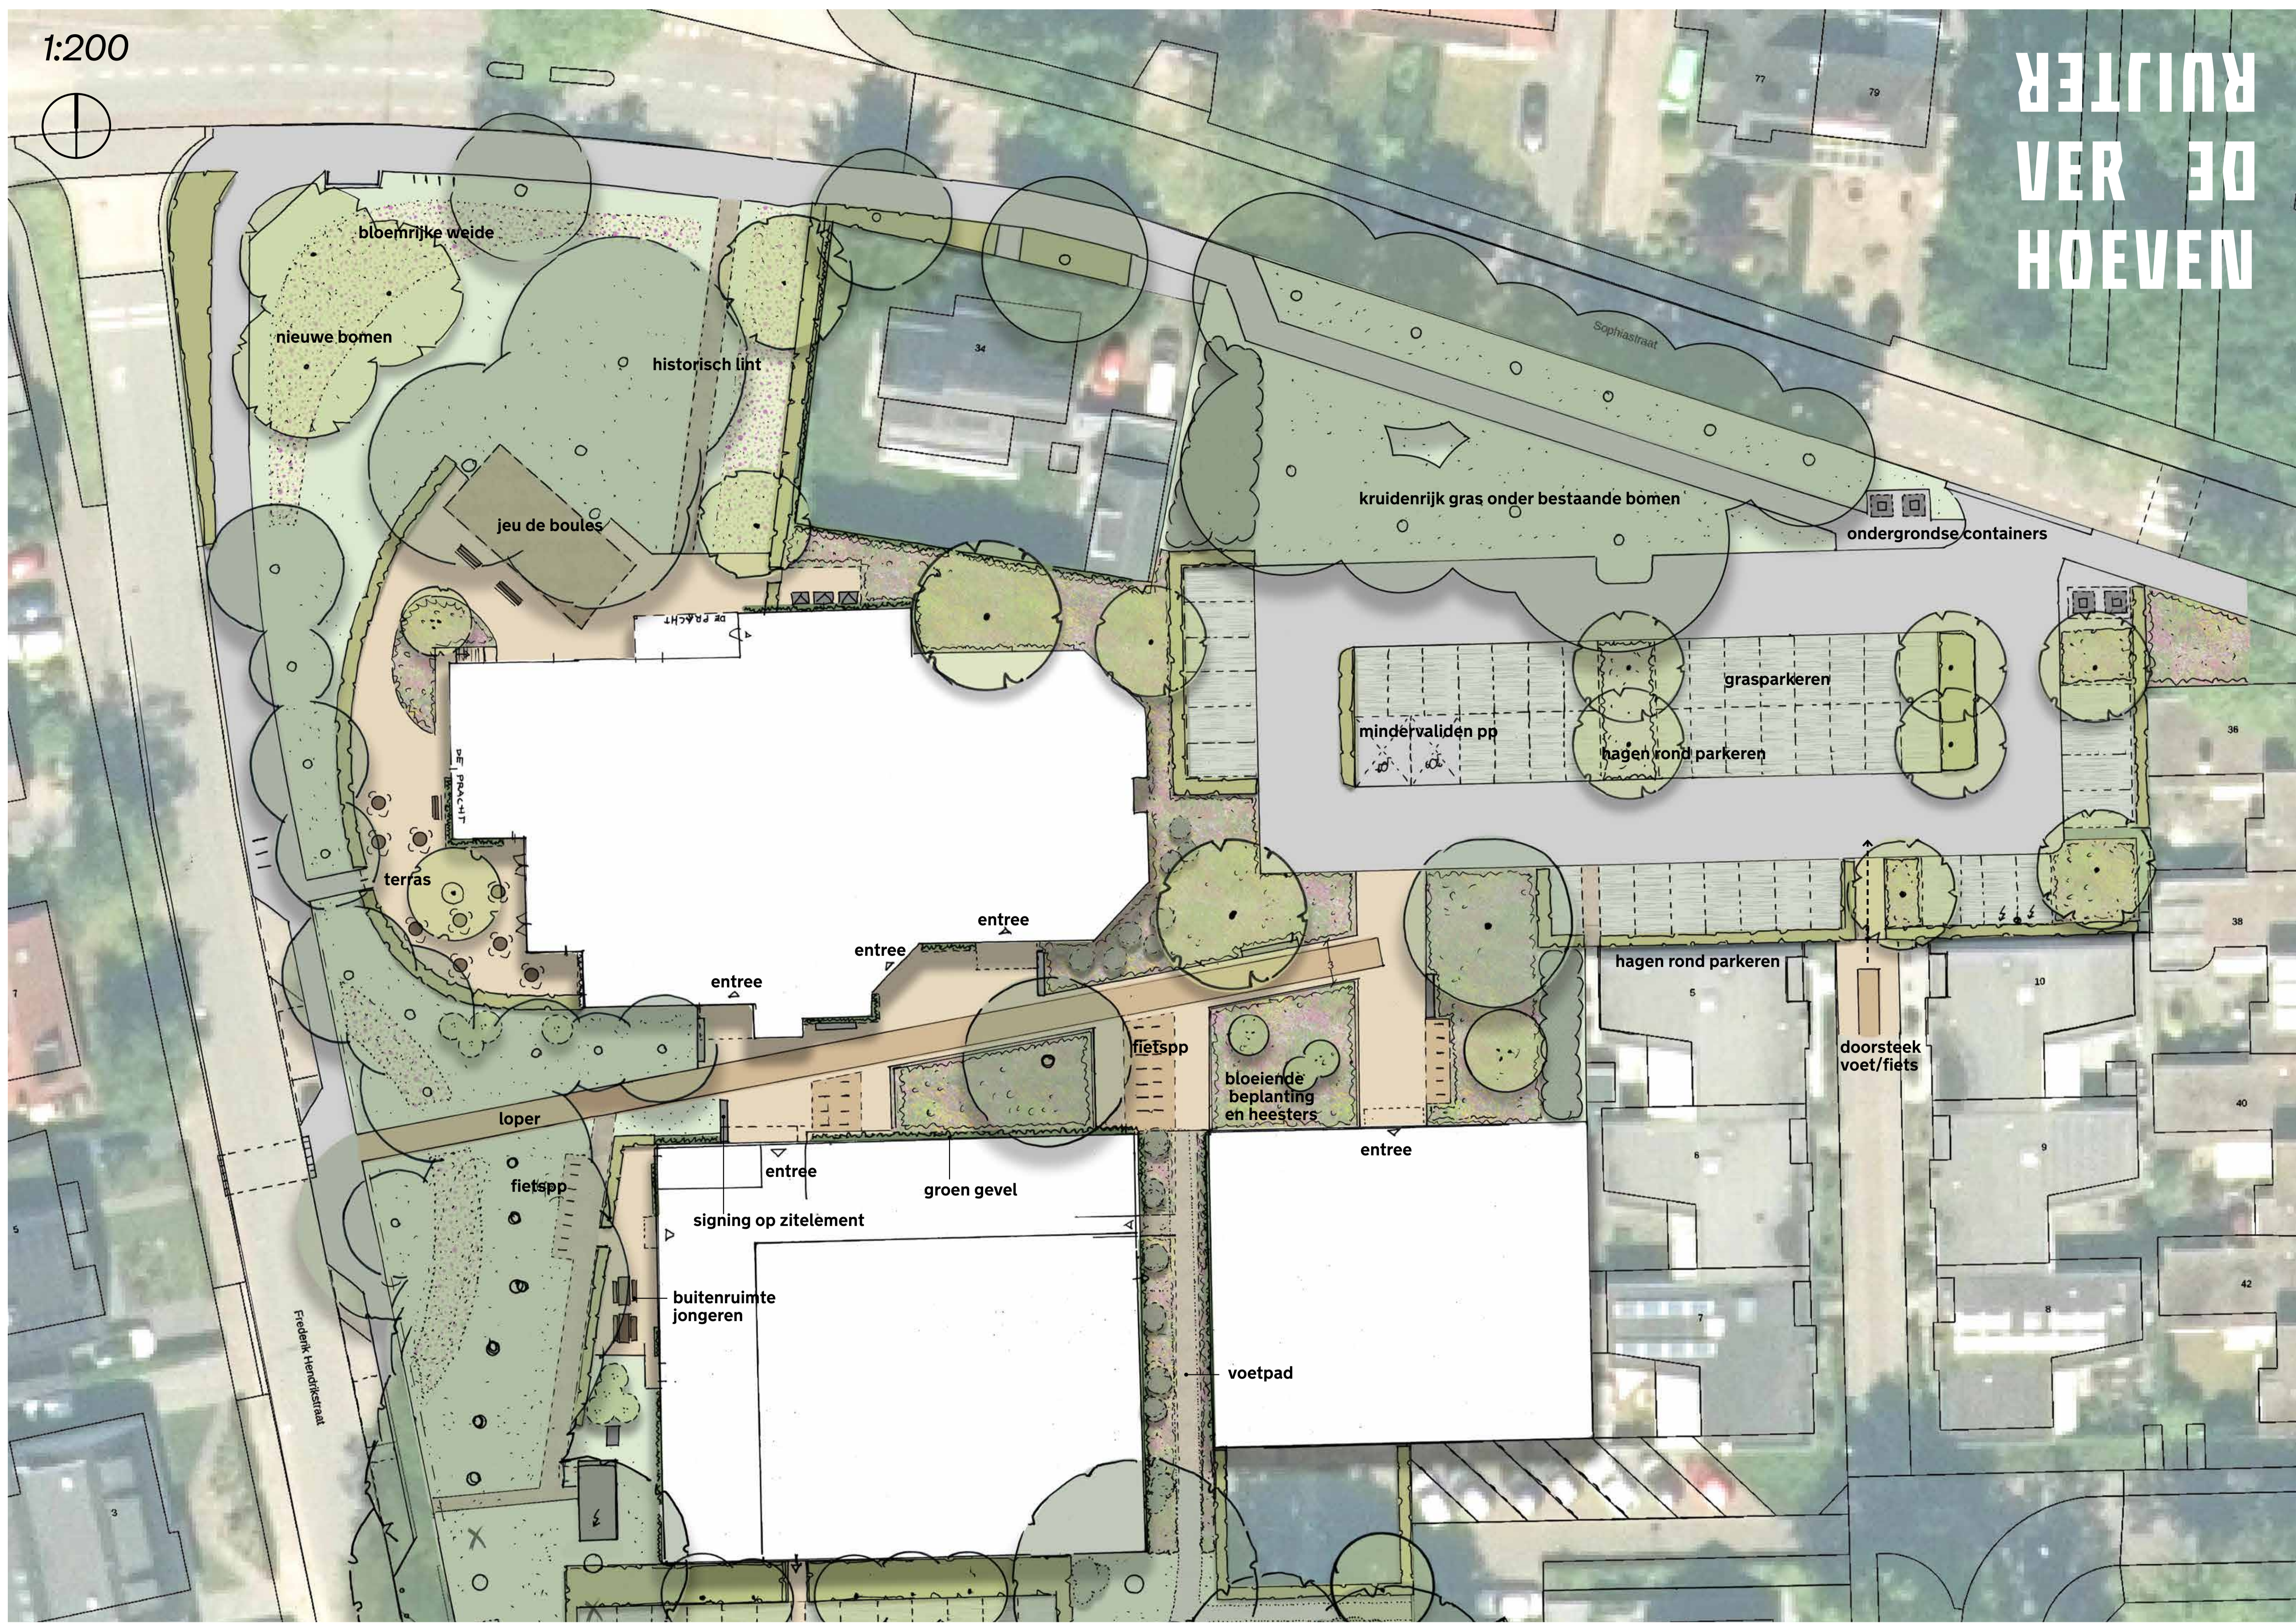

VERHOEVEN
DE RUIJTER
VER DE
HOEVEN



Impressie loper vanaf Frederik Hendrikstraat



Impressie loper vanaf parkeerveld

