




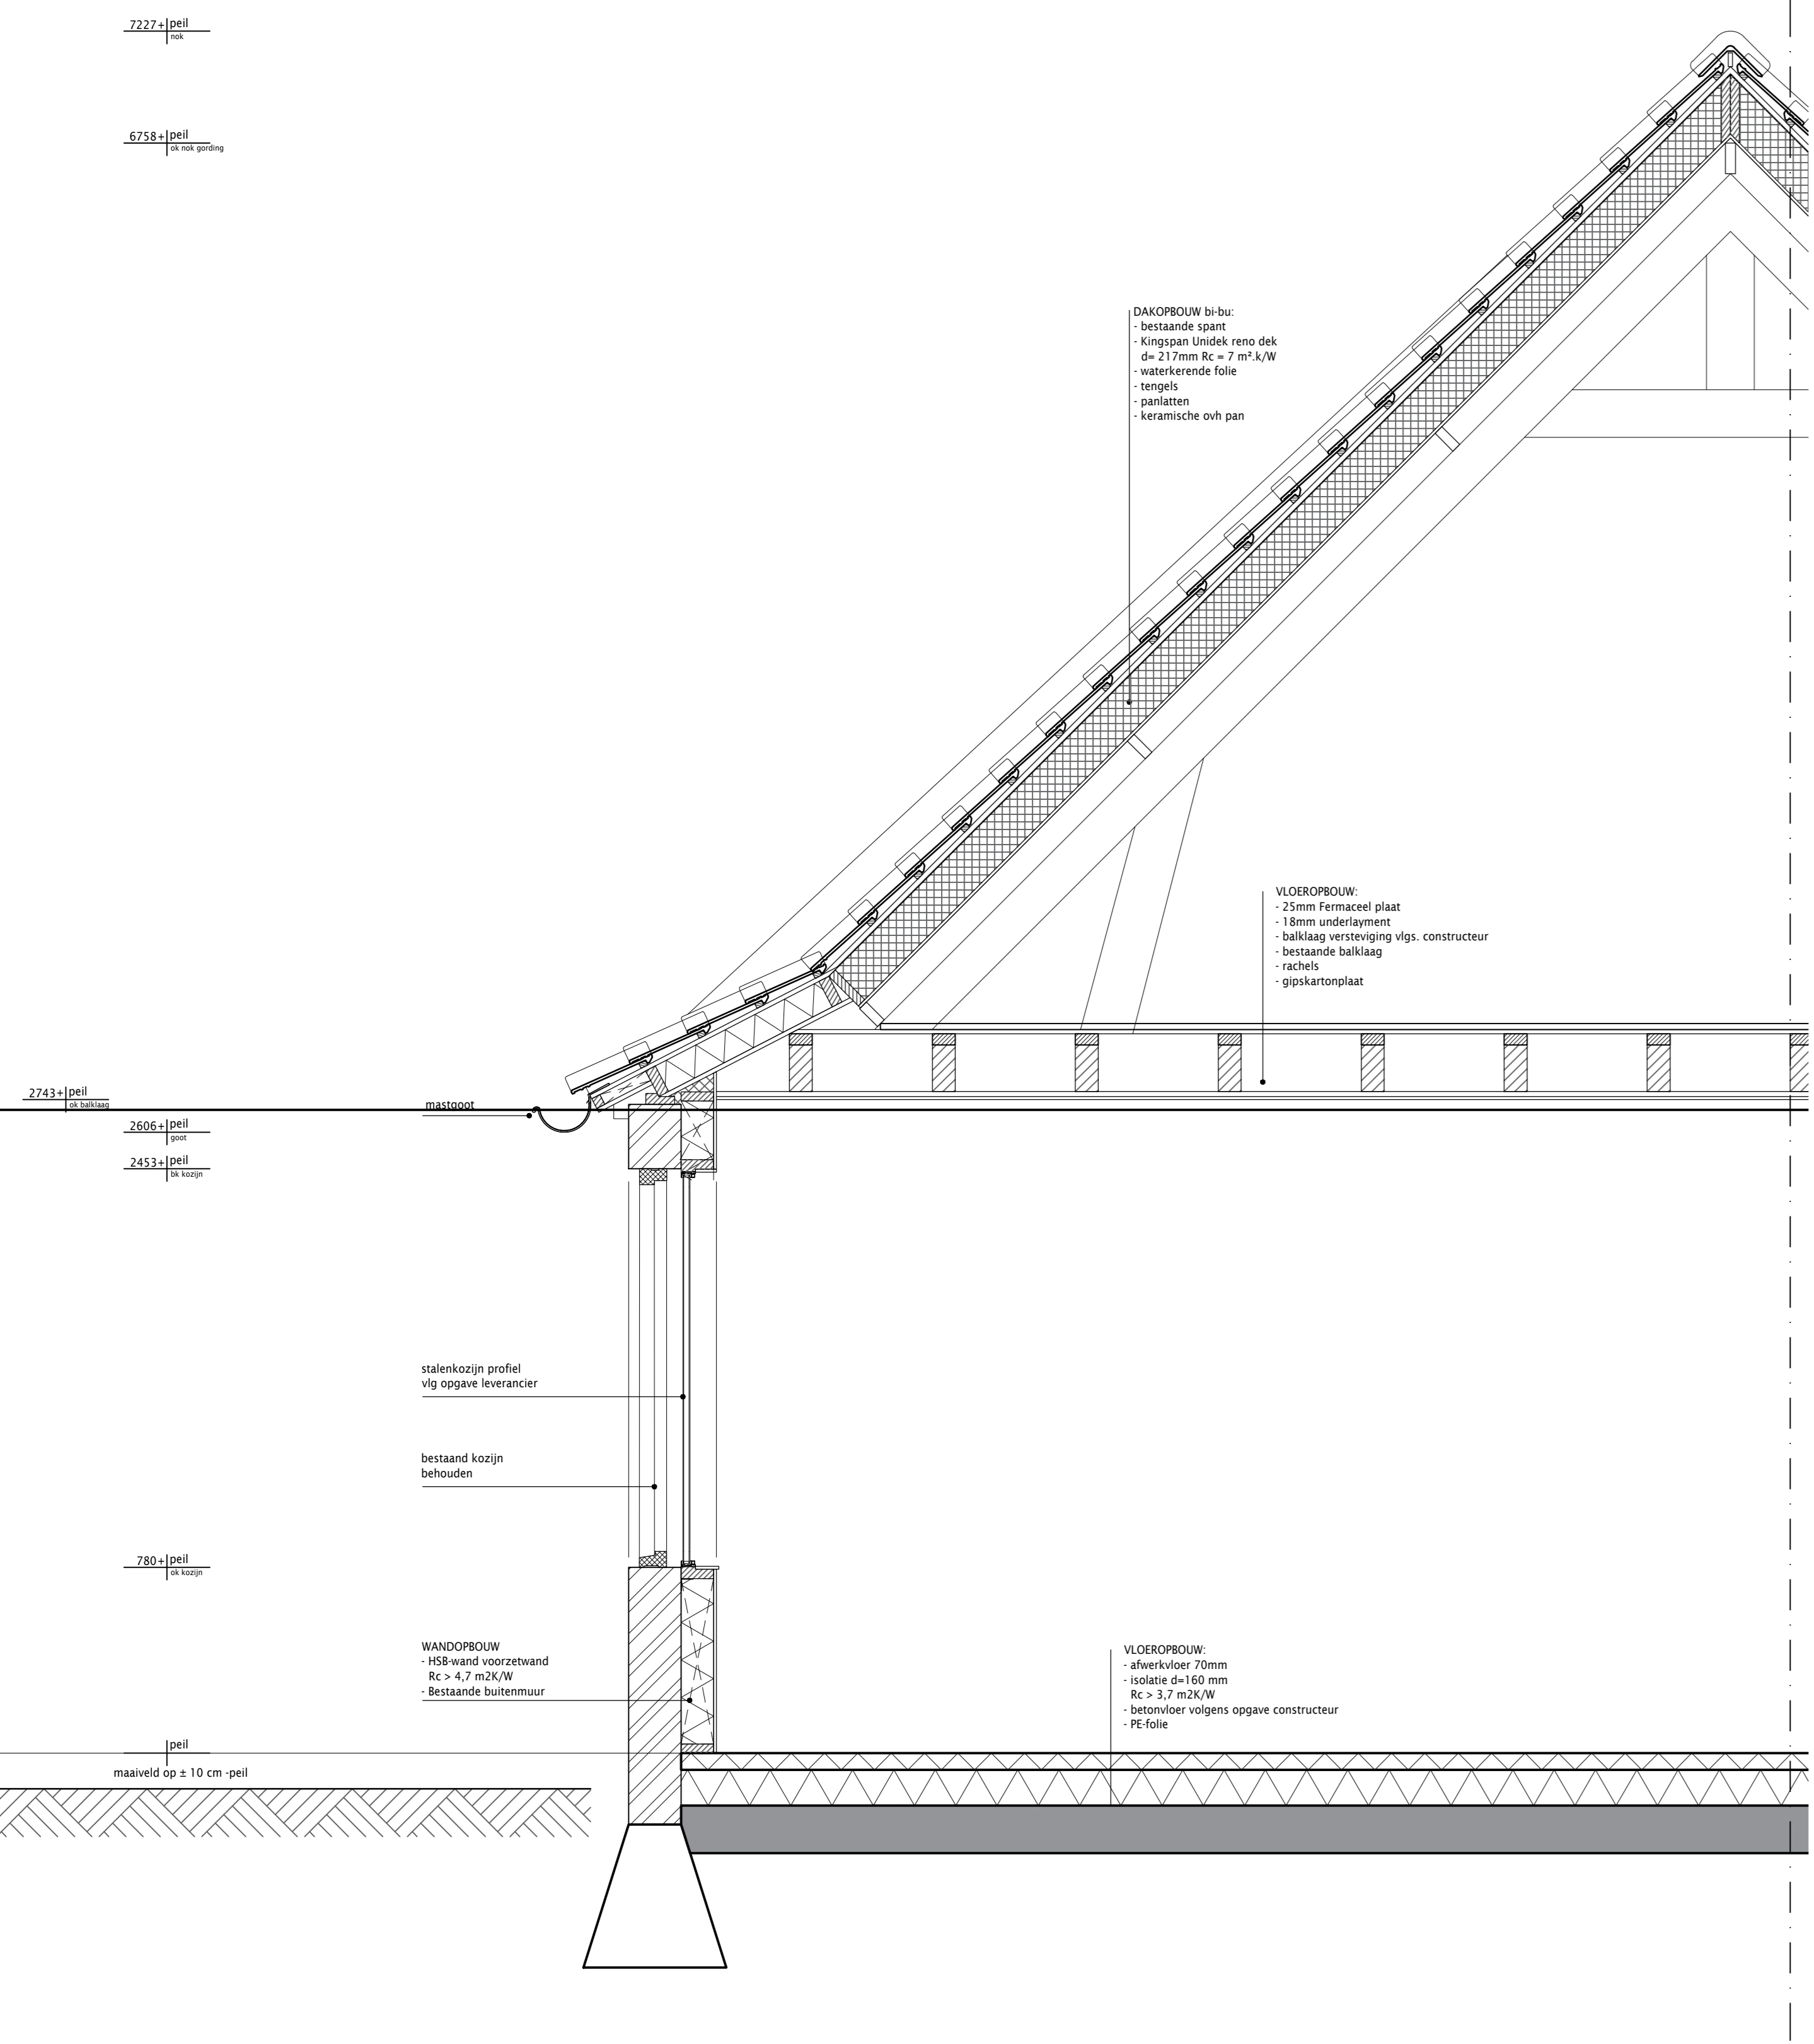


DOORSNEDE A

6437+peel

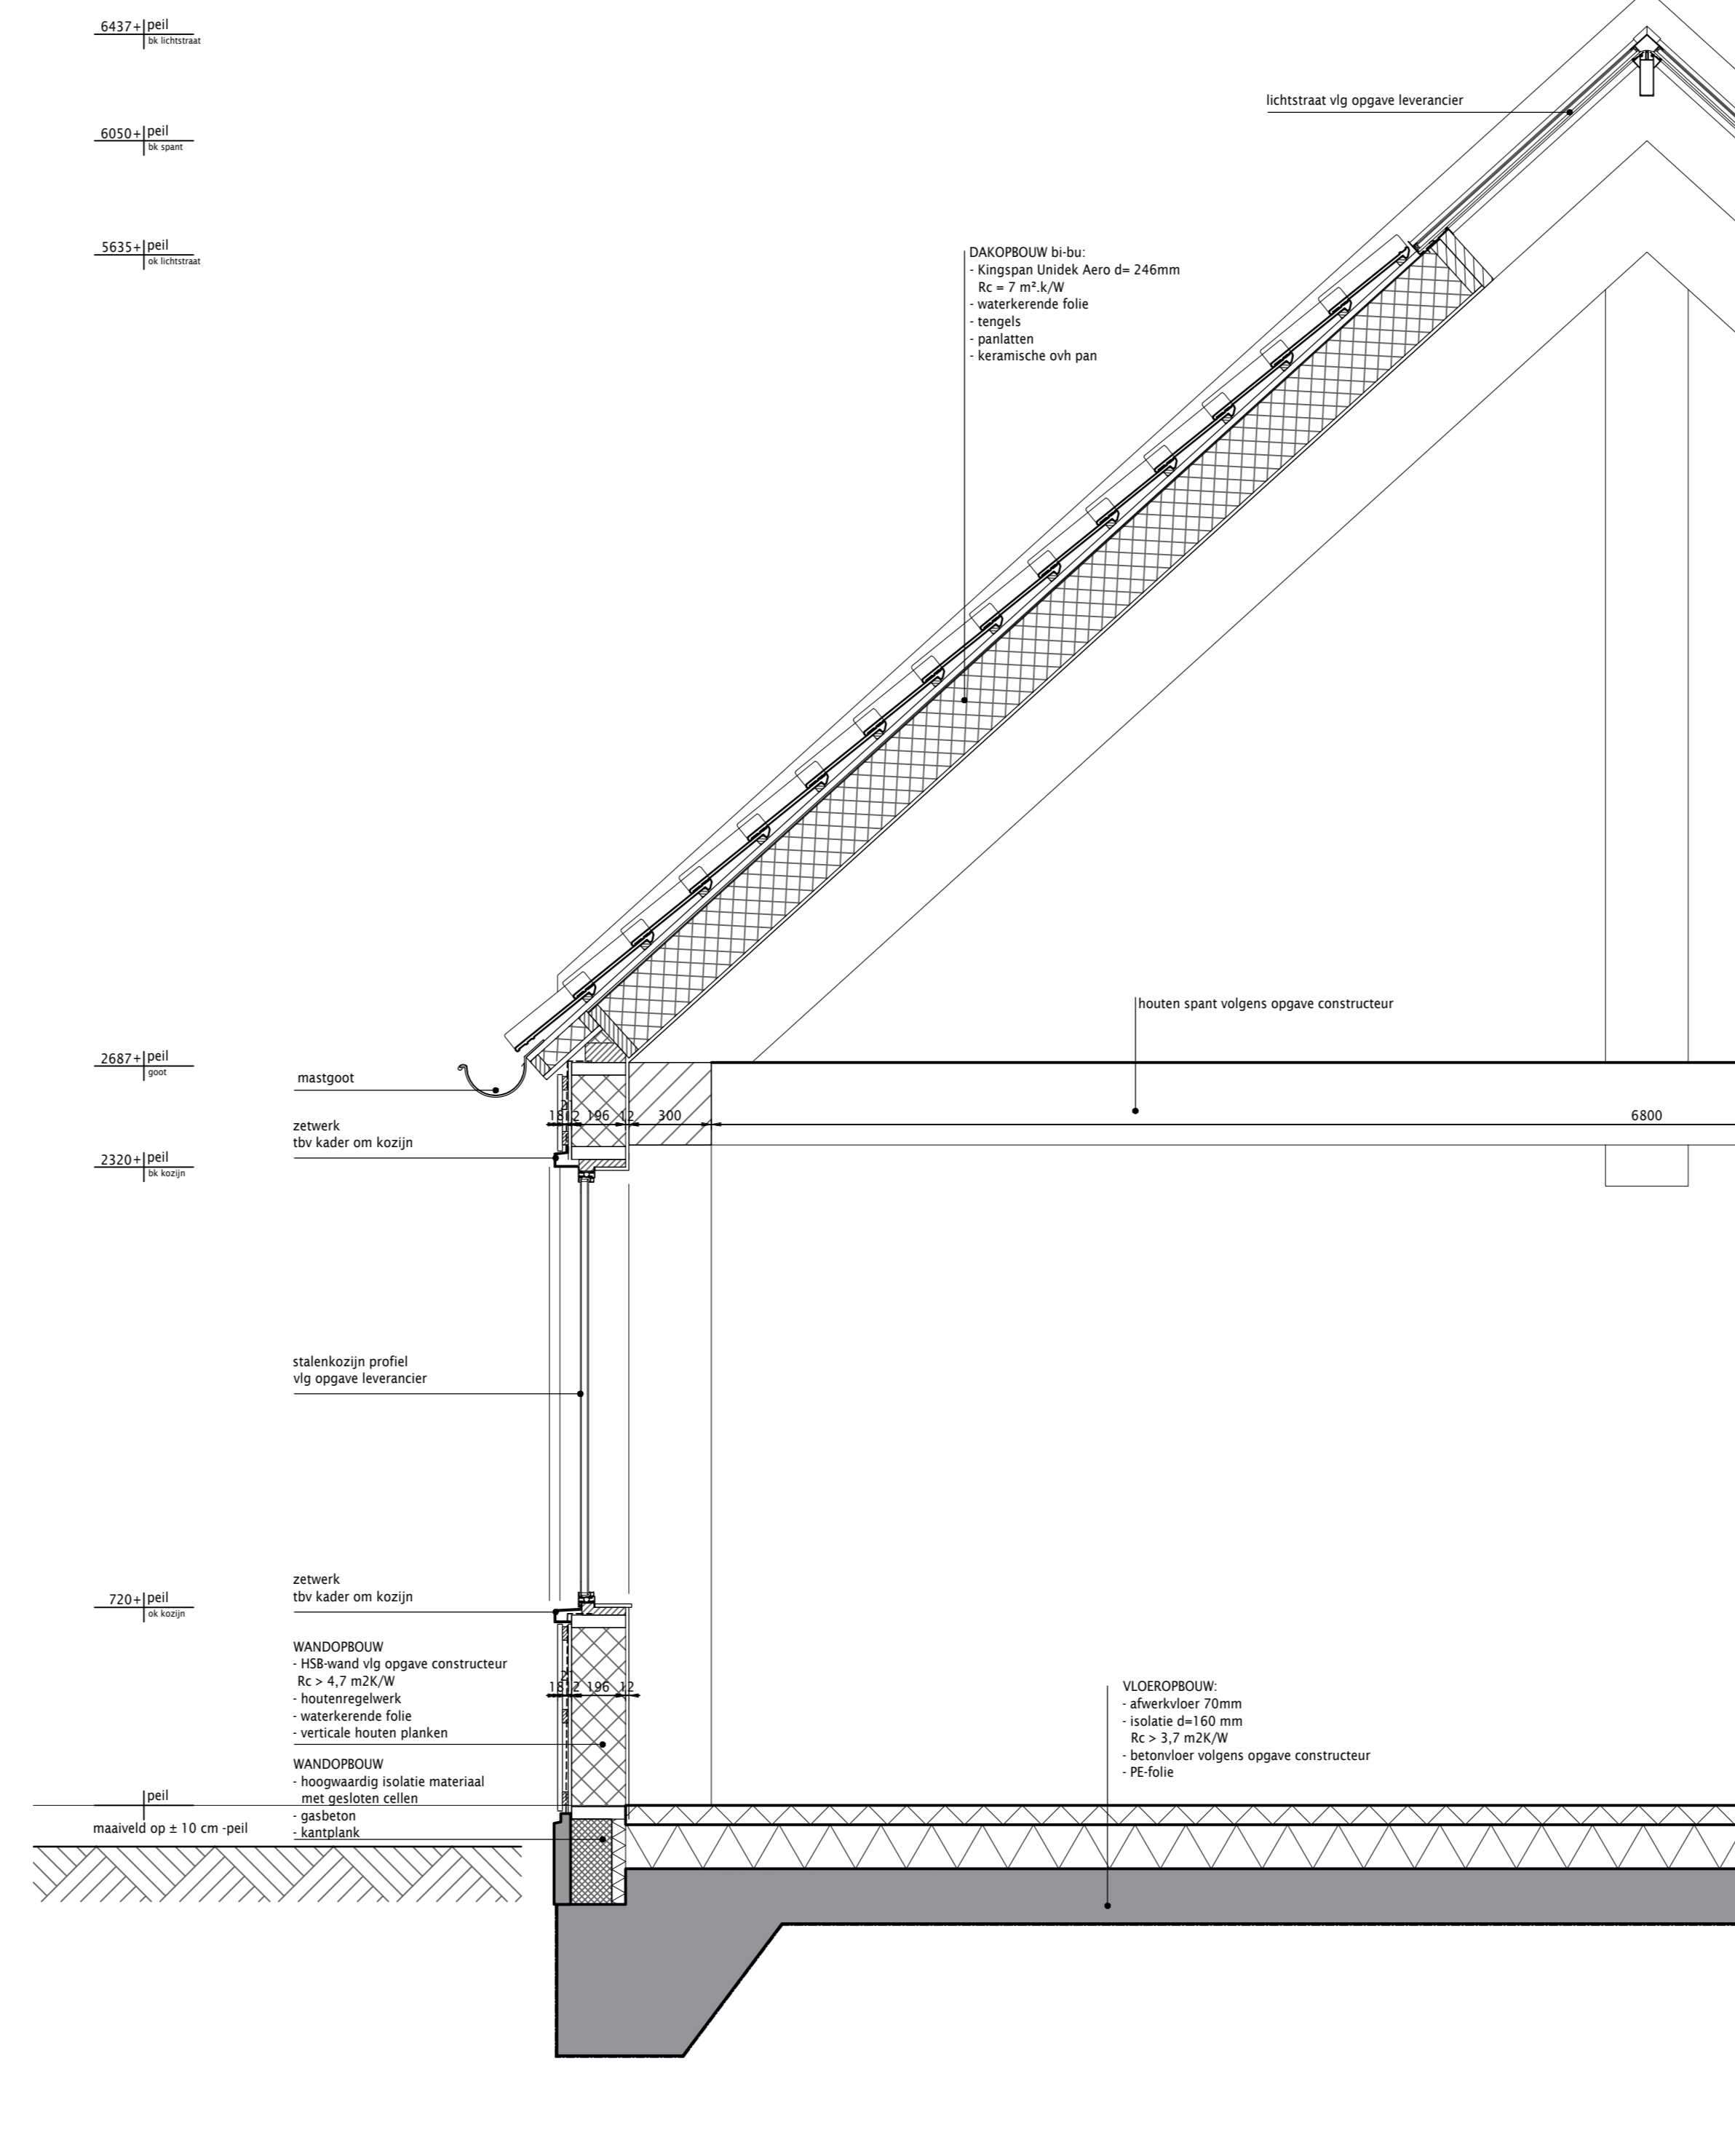

DOORSNEDE B

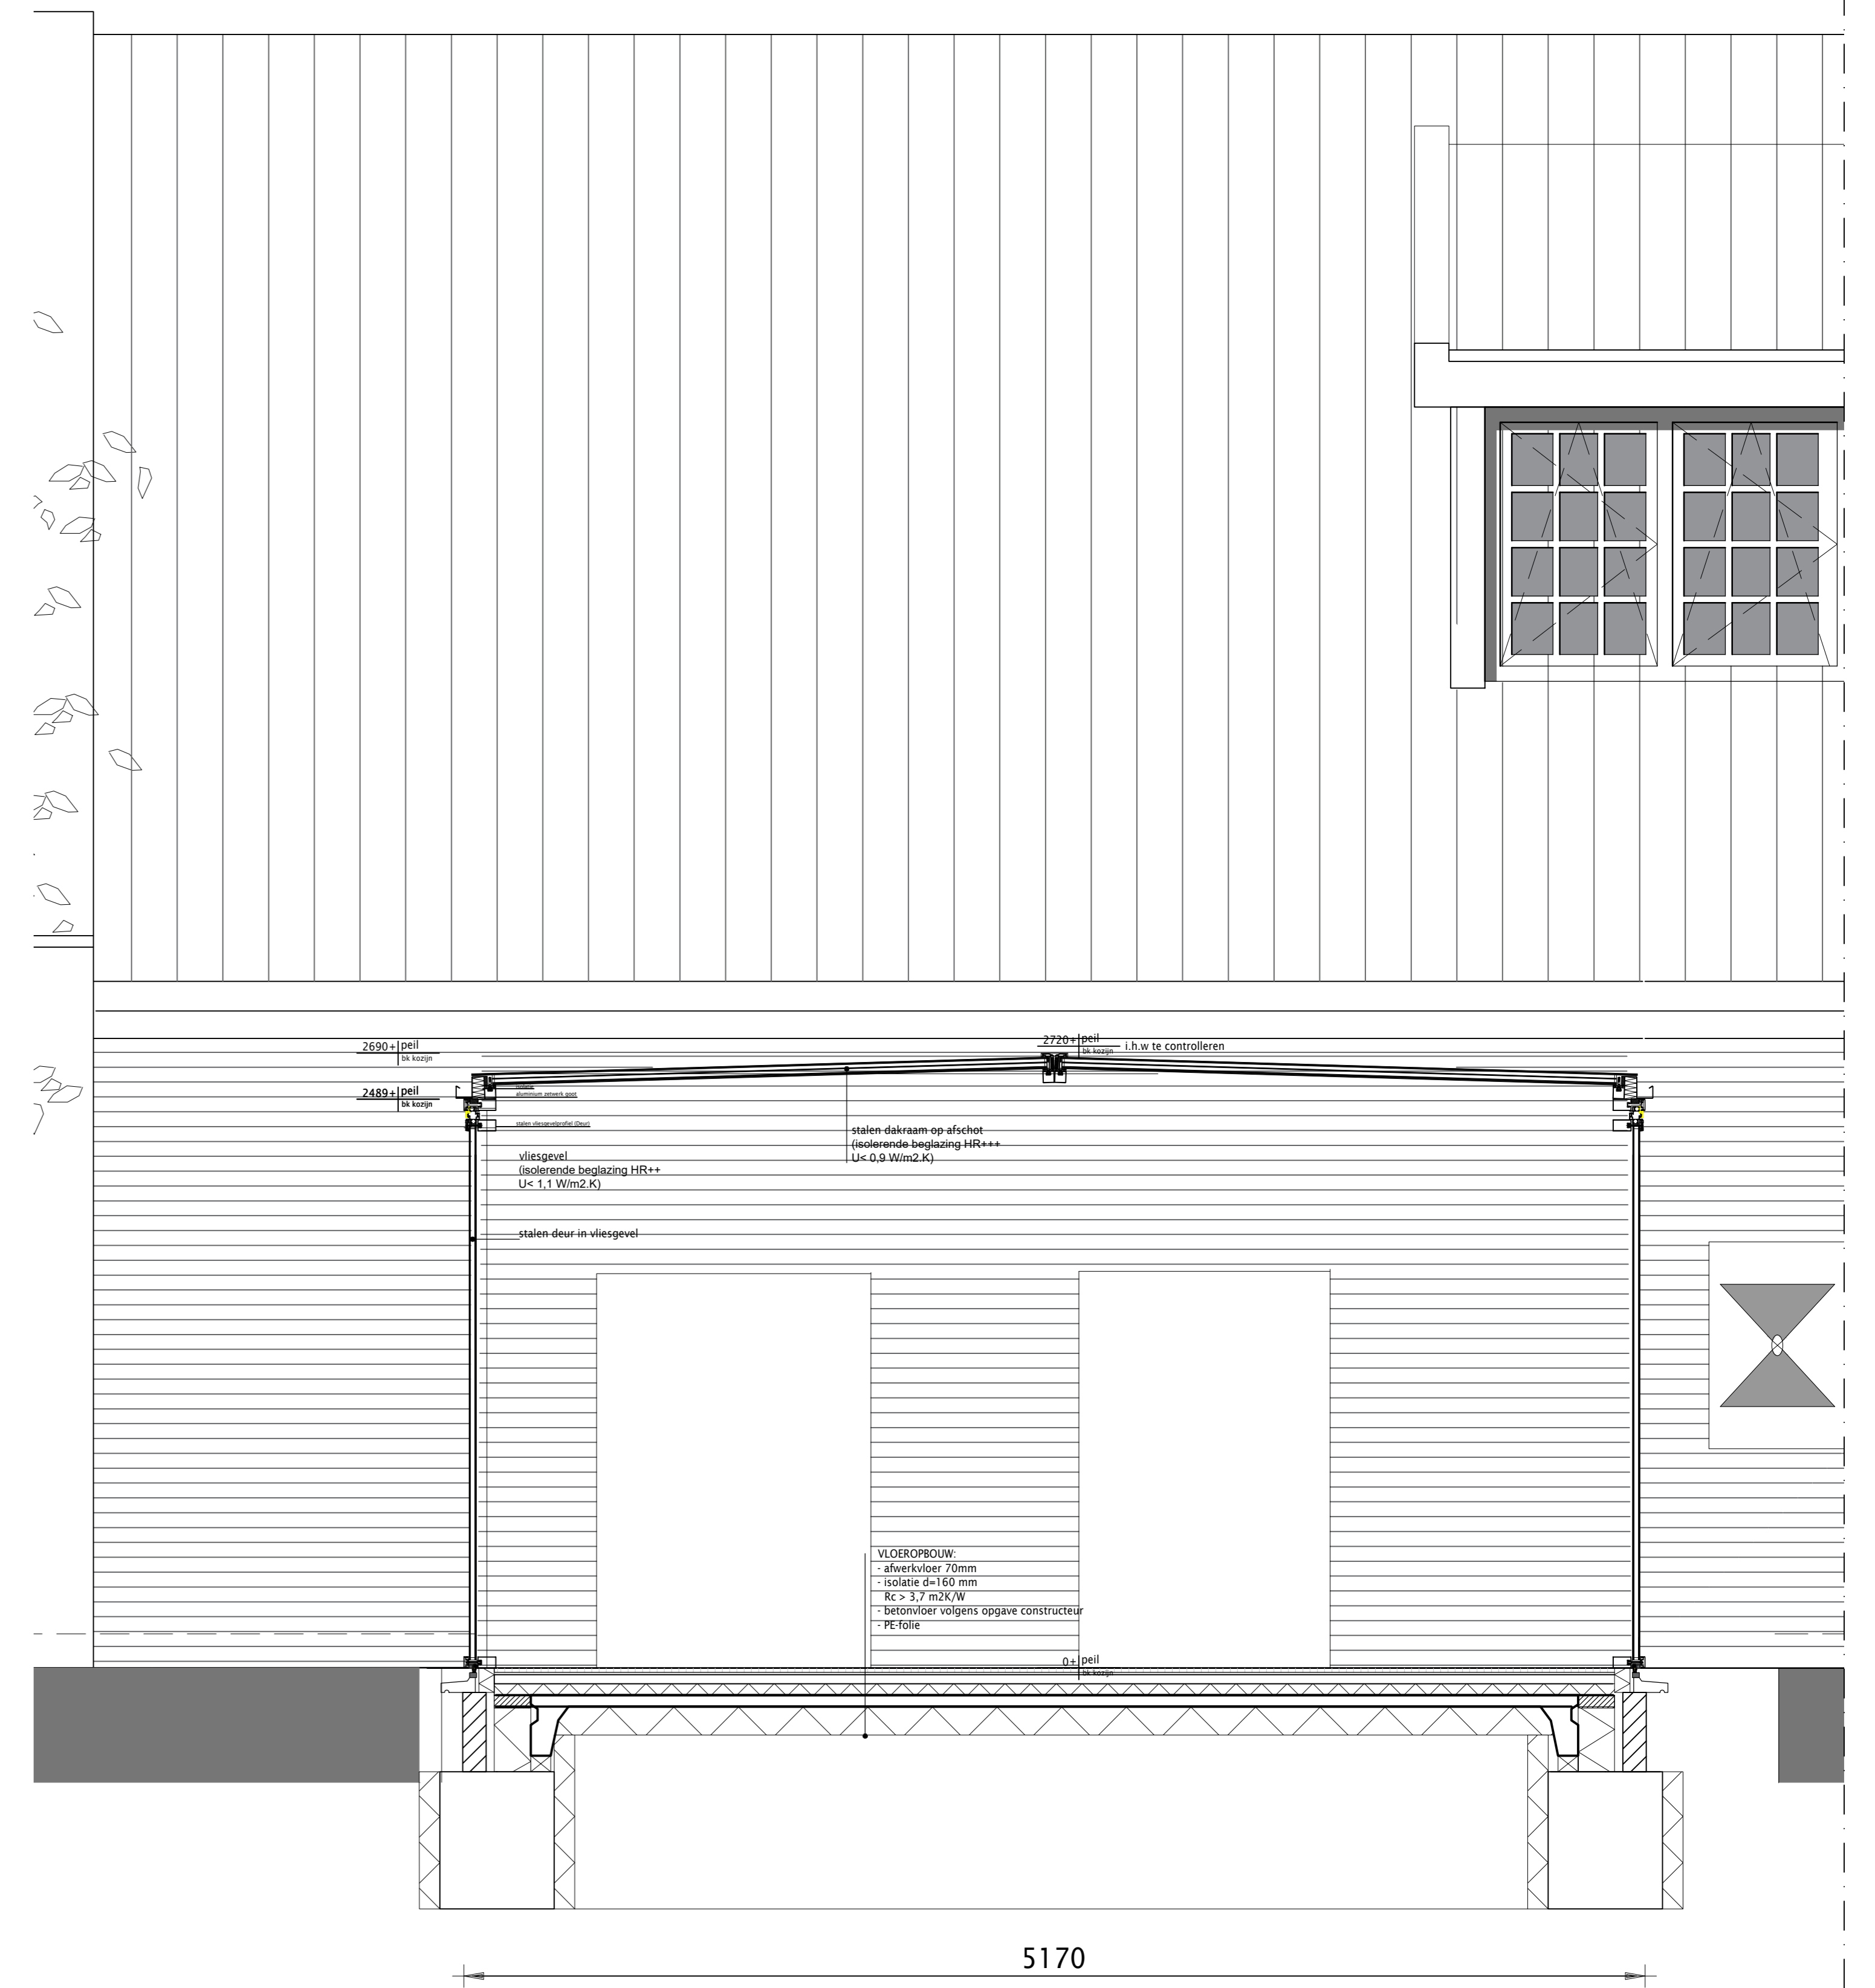

DOORSNEDE C

<p>MAAKT MOGELIJK</p> <p>Materialweg 8 5681 RQ Best www.nbaarchitecten.nl info@nbaarchitecten.nl +31(0)499 39 50 72</p>	<p>peel Treeswijk Dienstwoningen Waale</p> <p>adres project Valkenswaardseweg 20, 5582 VB, Waale</p> <p>waardepapier Mastade Real Estate</p> <p>adres opdrachtgever Valkenswaardseweg 20, 5582 VB, Waale</p>	<p>peel 29-03-2023</p> <p>datum 26-07-2022</p> <p>schaal 1:20</p> <p>formaat A1</p>	
	<p>peel 20009</p> <p>titel DOORSNEDE 1/2 DETAILS nieuw</p>	
