



DOORSNEDE A

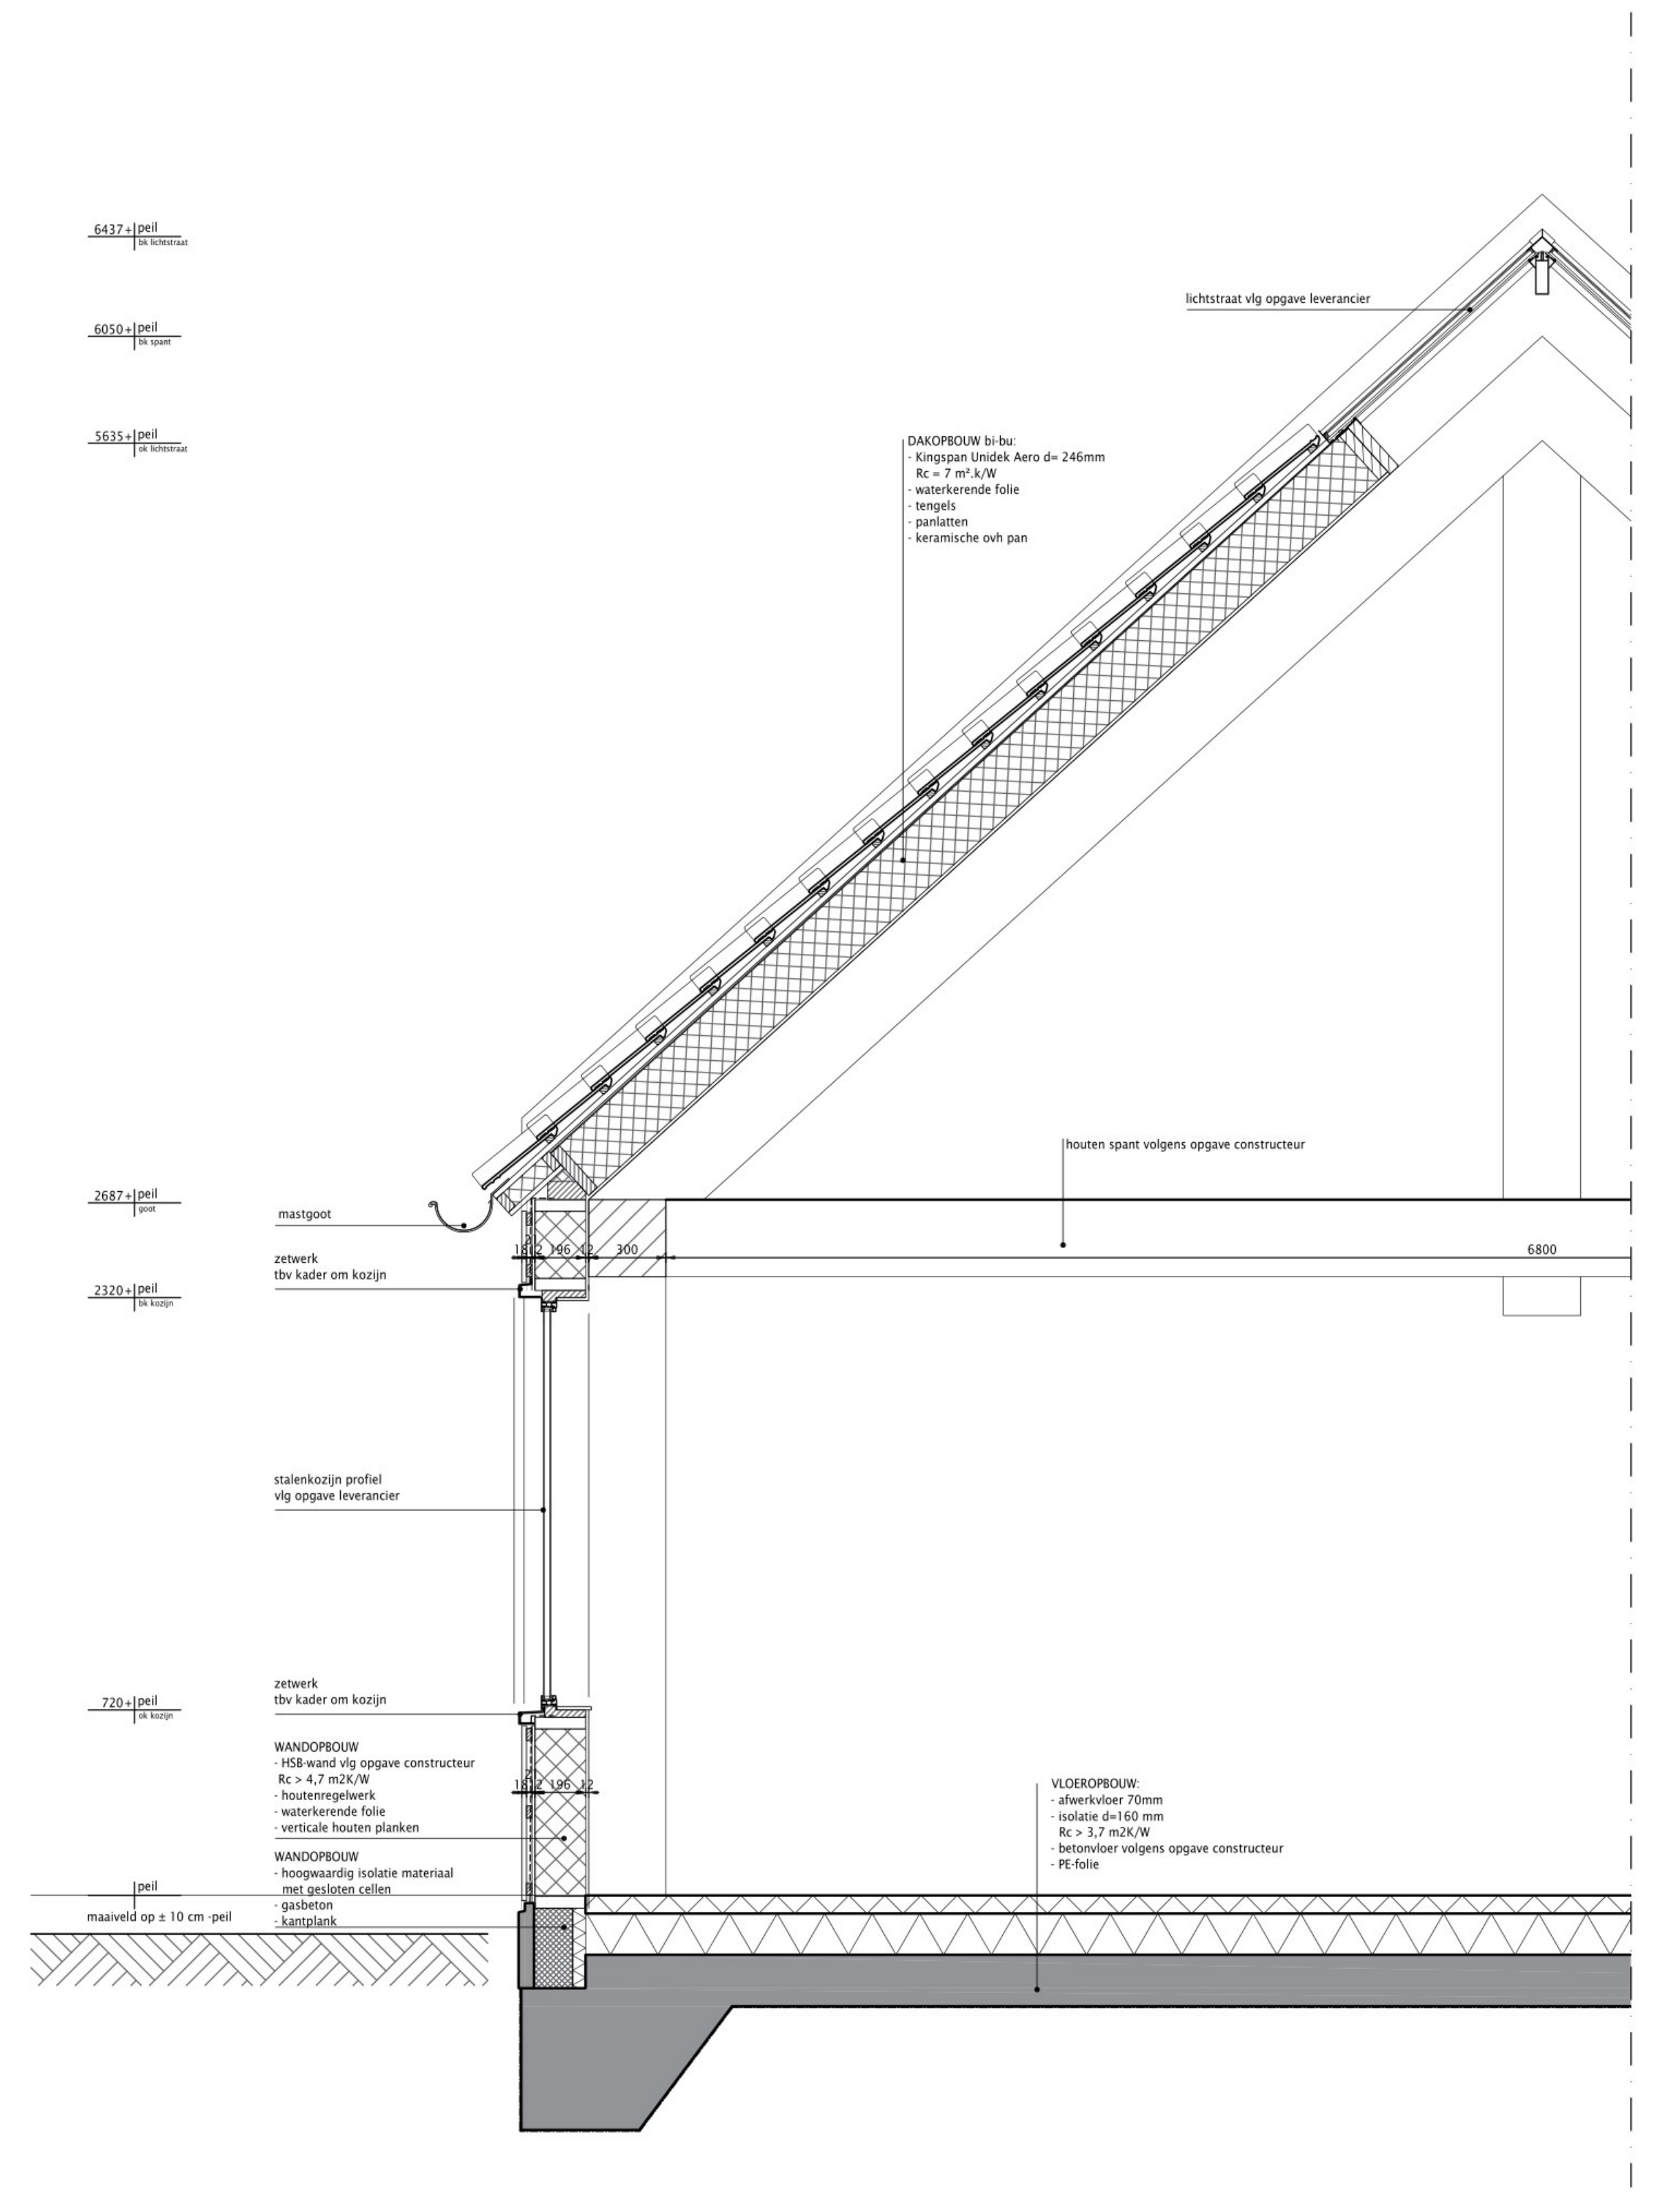

DOORSNEDE B

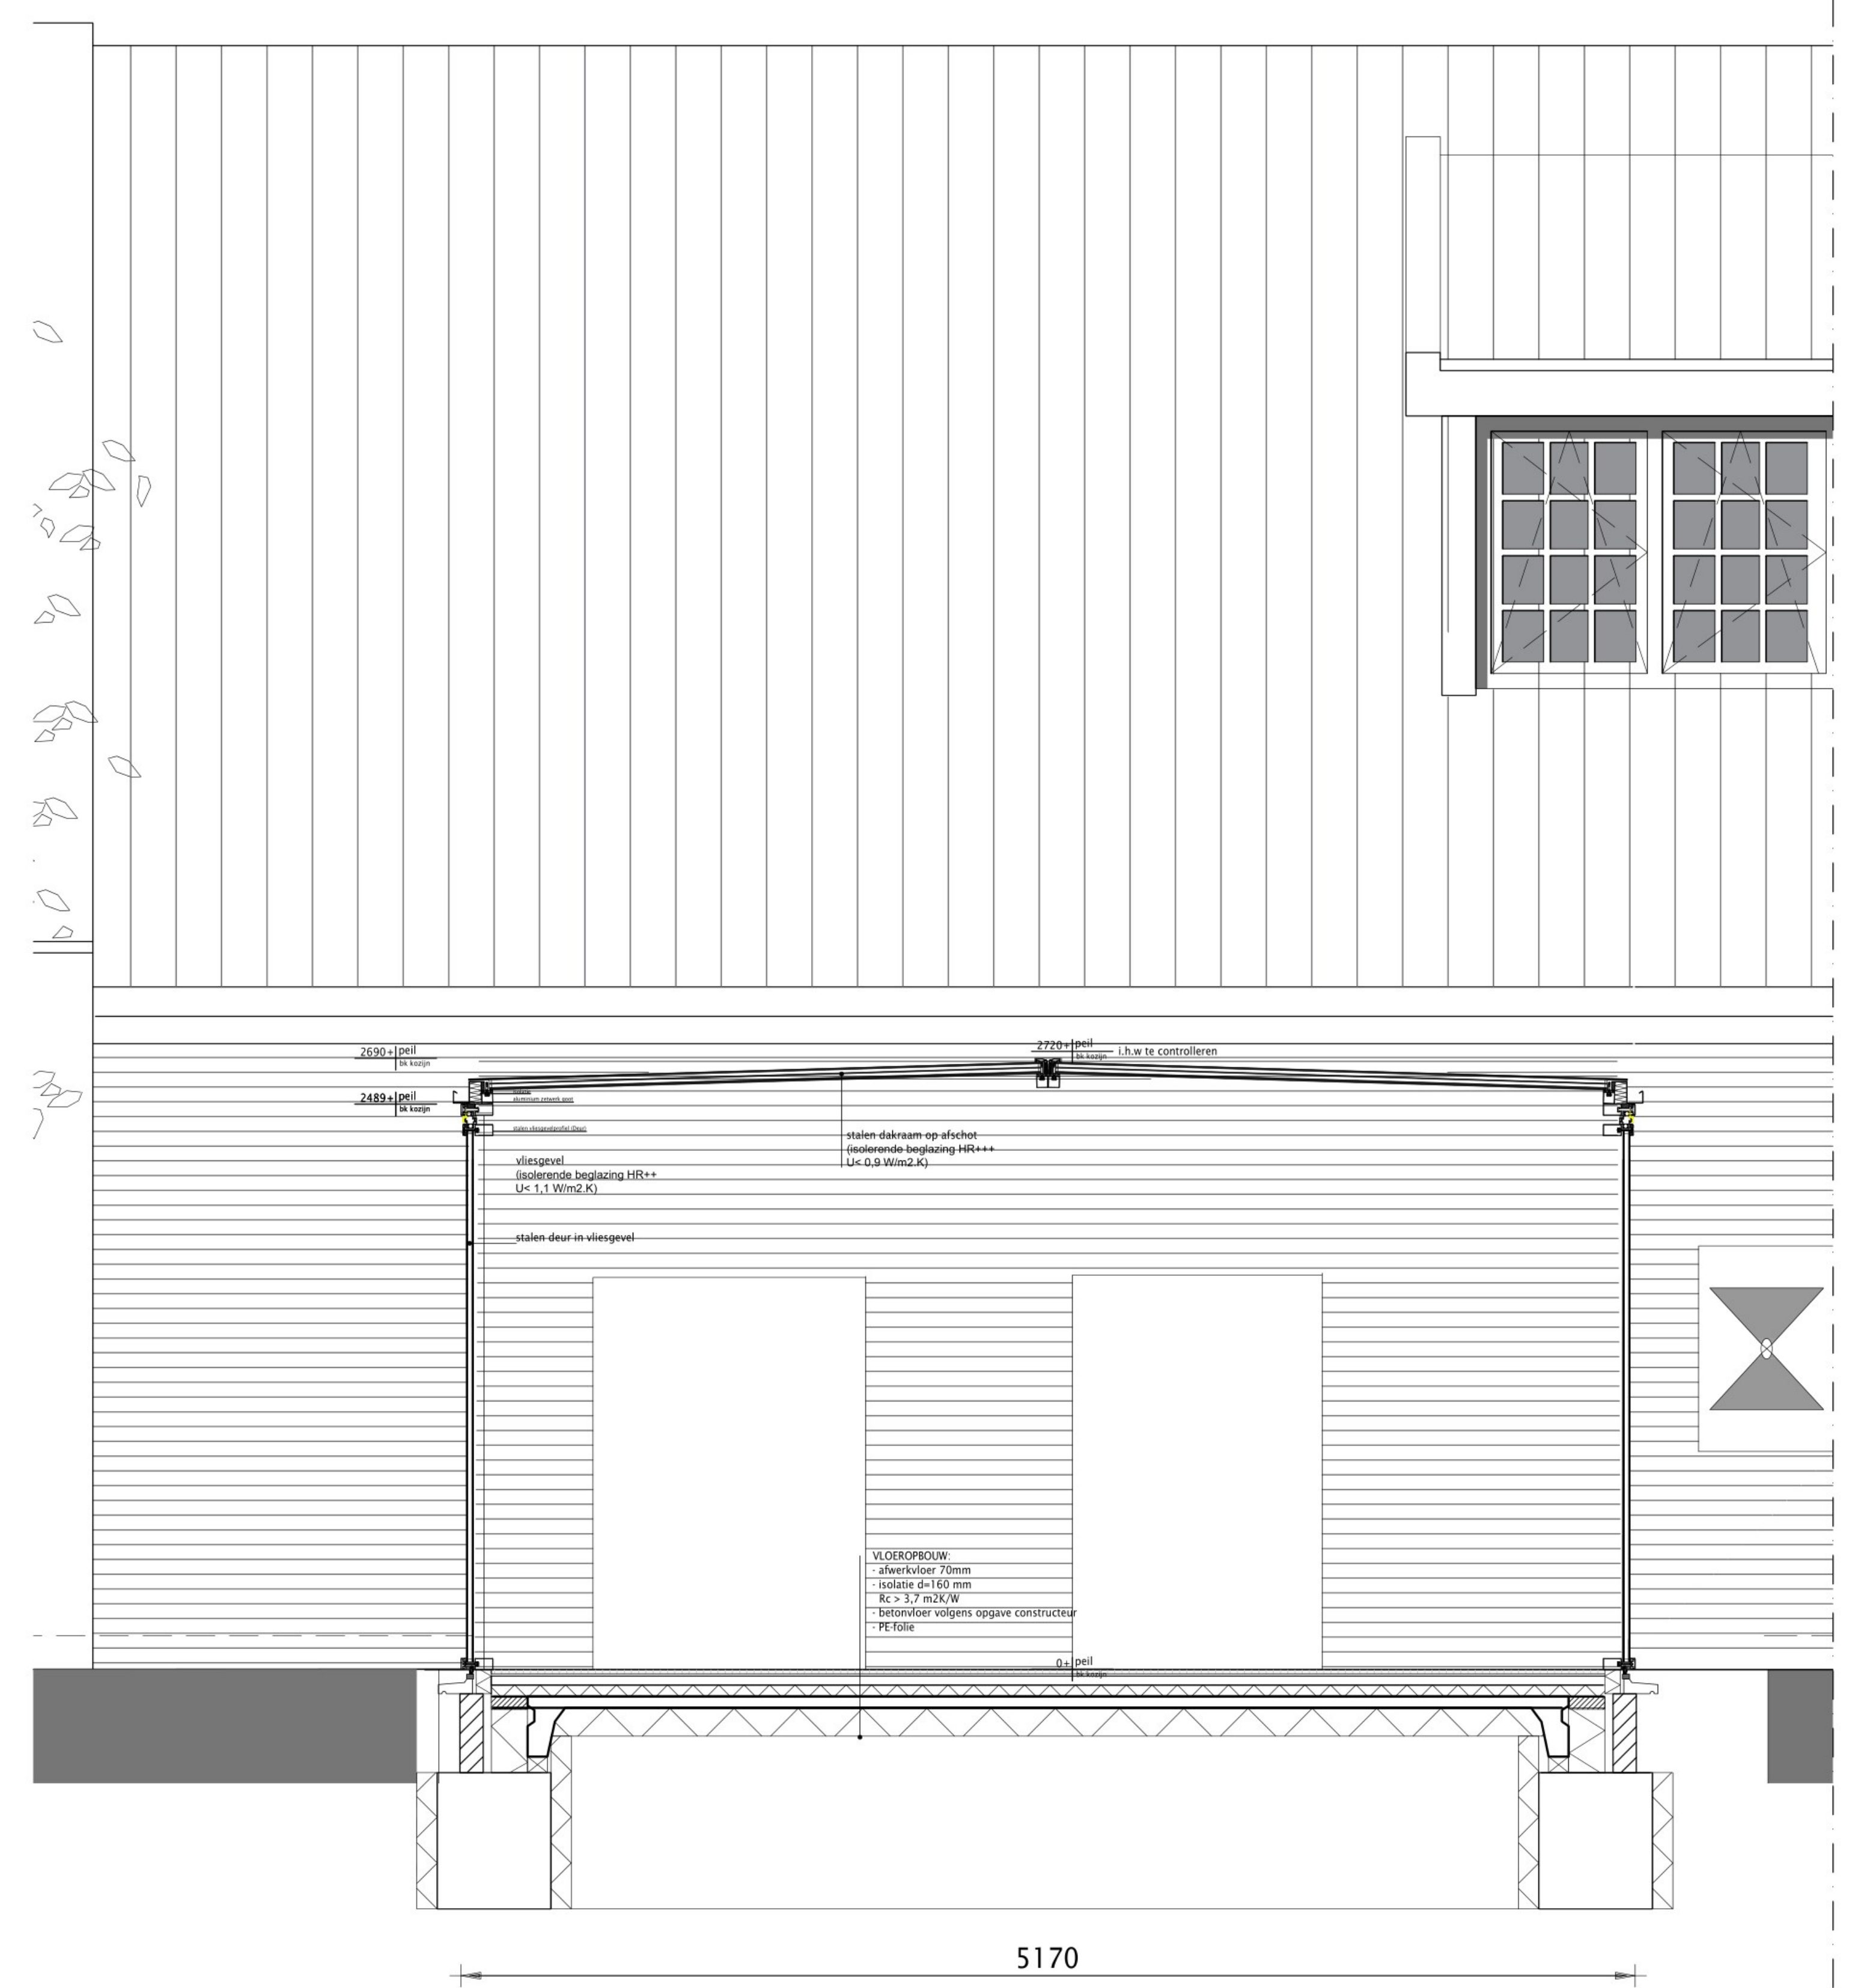

DOORSNEDE C