


- buitenmetselwerk d=100mm
- dragend metselwerk d=200mm
- dragend metselwerk d=150mm
- dragend metselwerk d=120mm
- dragend metselwerk d=100mm
- niet dragend metselwerk d=100mm (volgens tekening)
- K kolom 100.100.10

Kelder

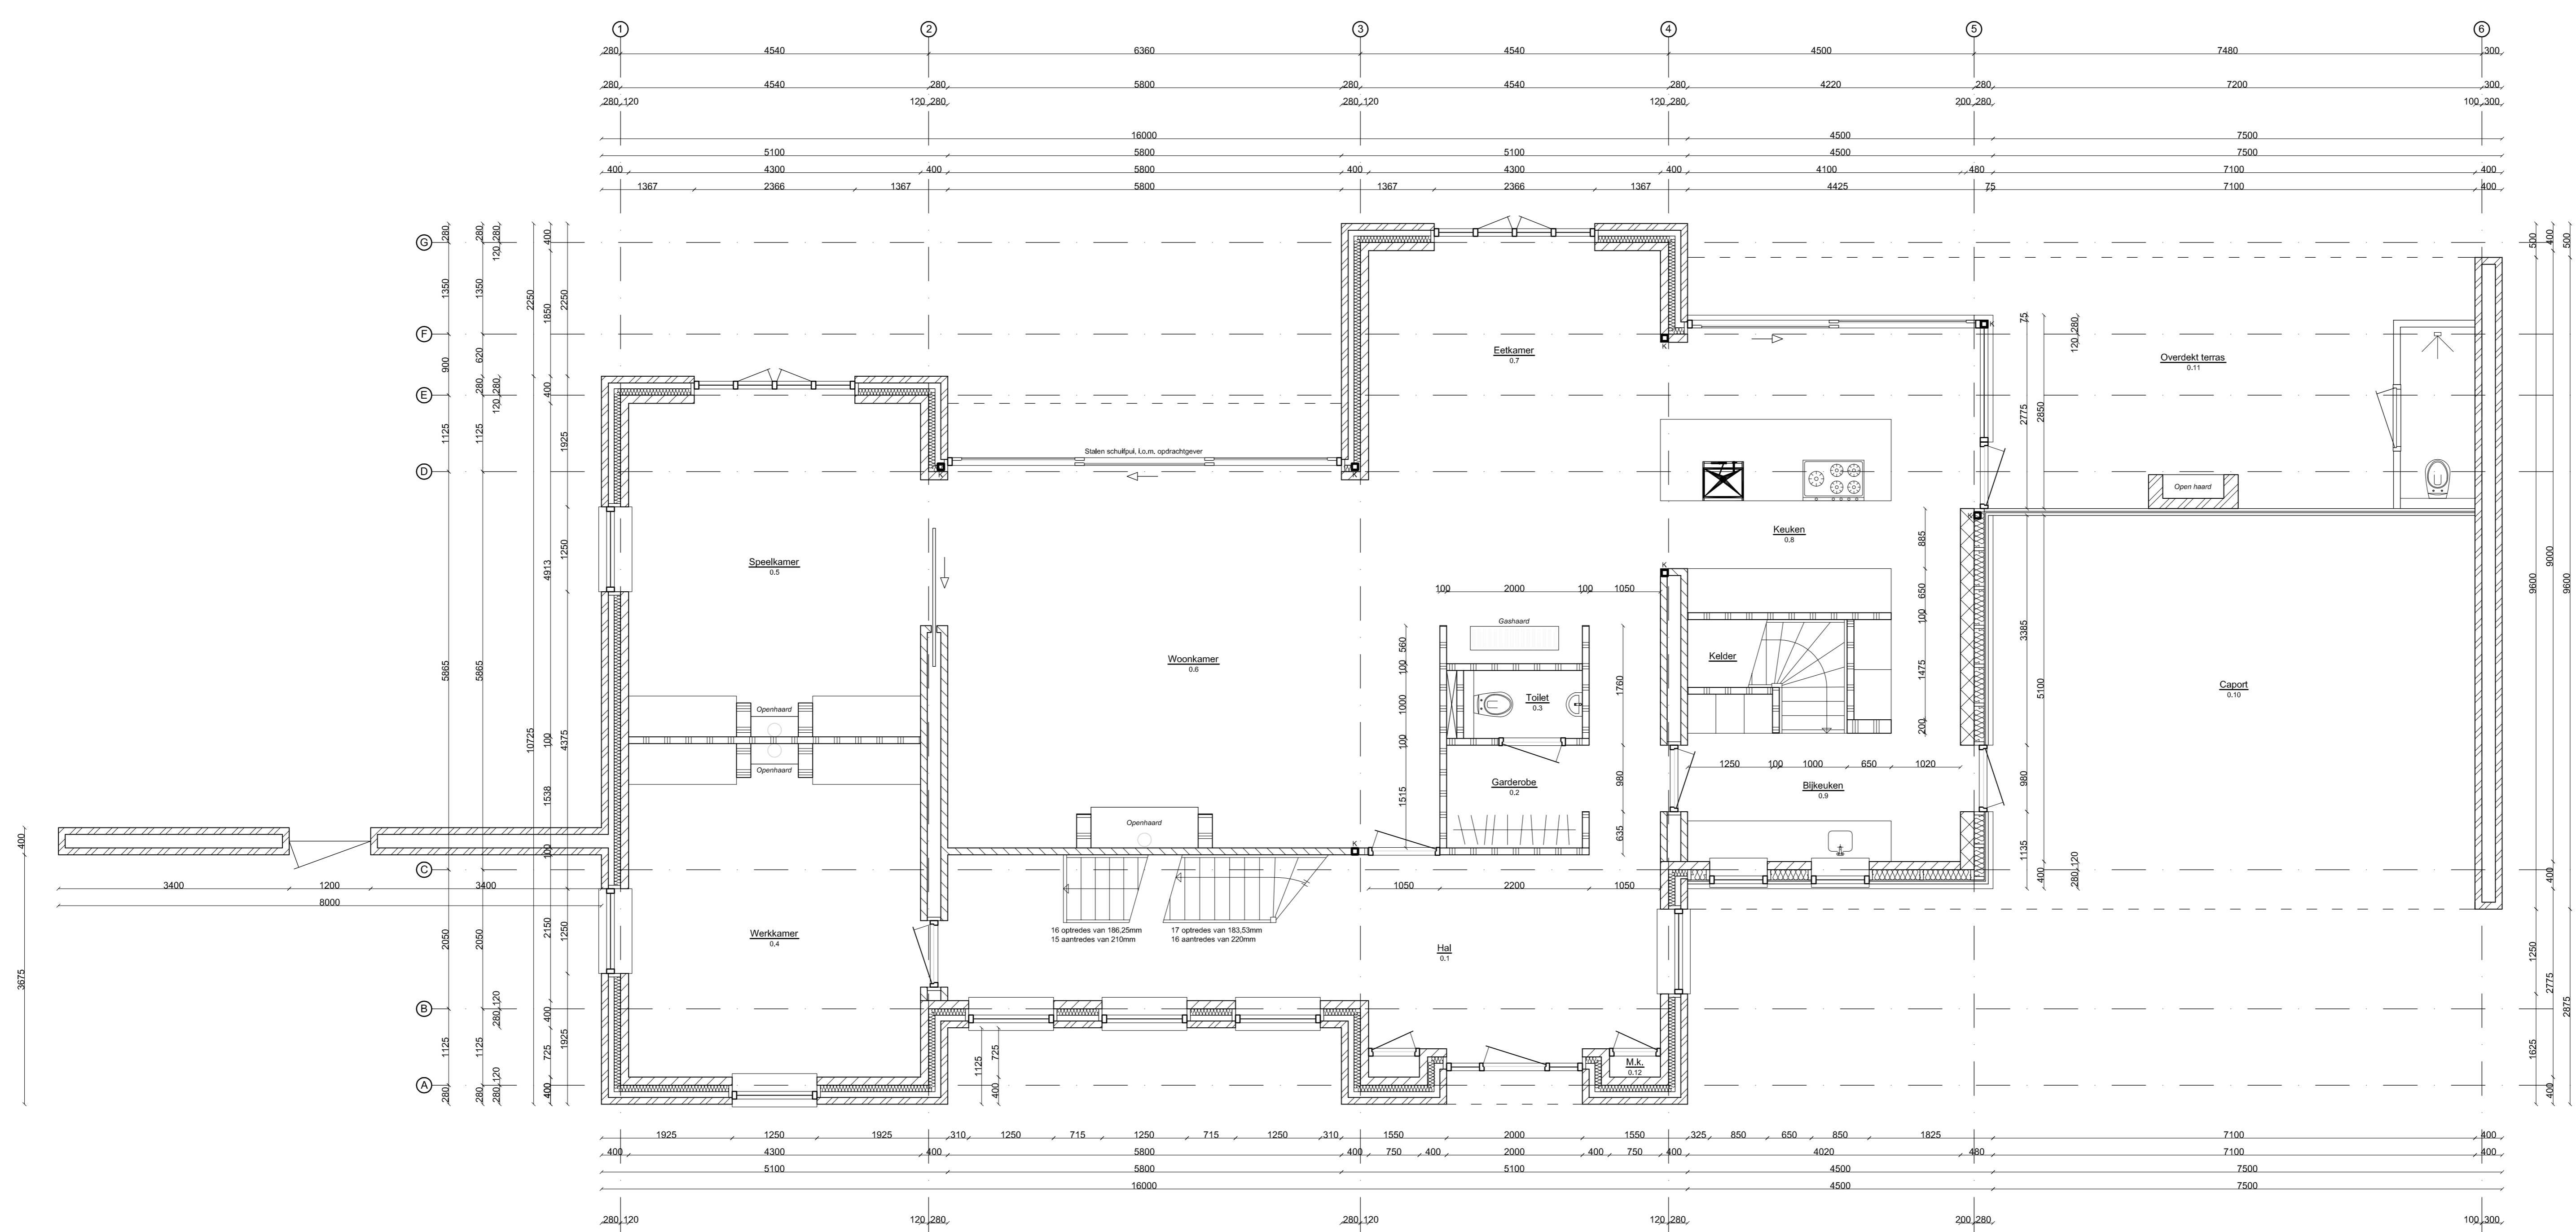

Begane grond