




achtergevel berging

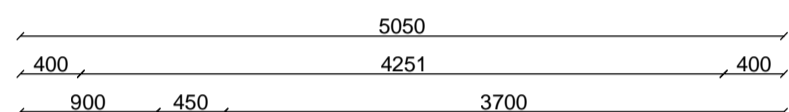


perceelsgrens

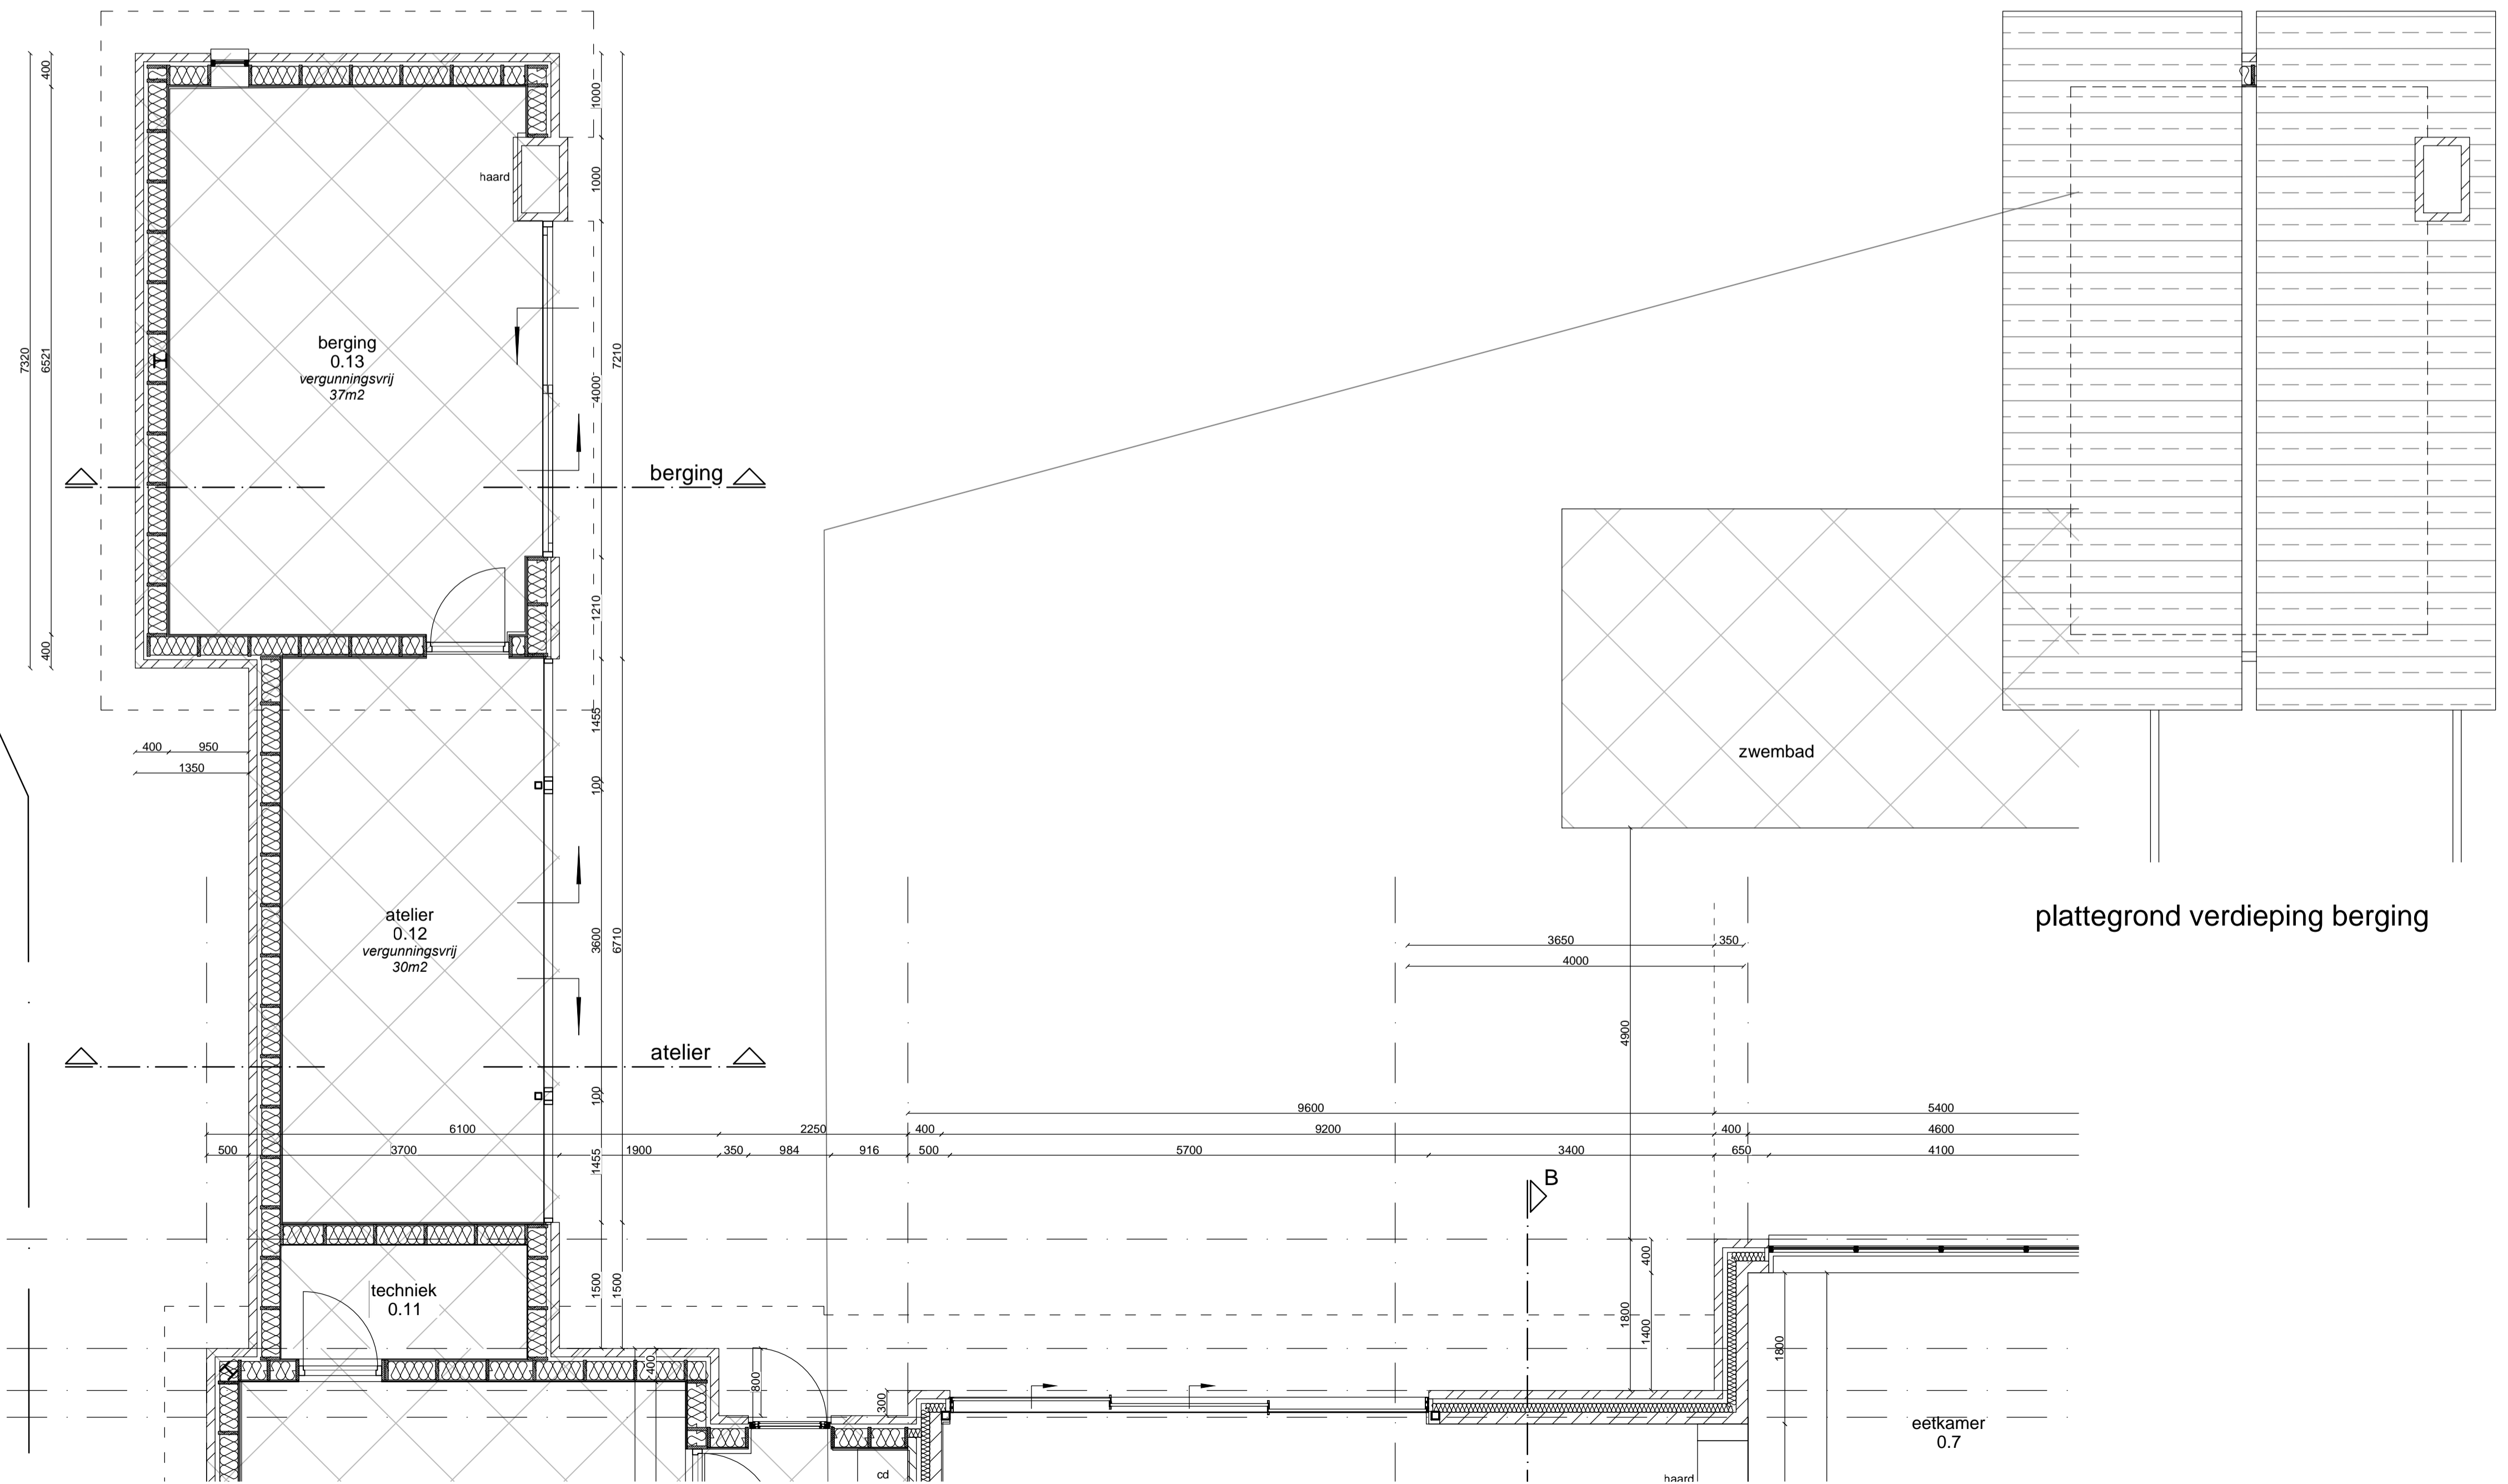

plattegrond atelier, berging en pergola

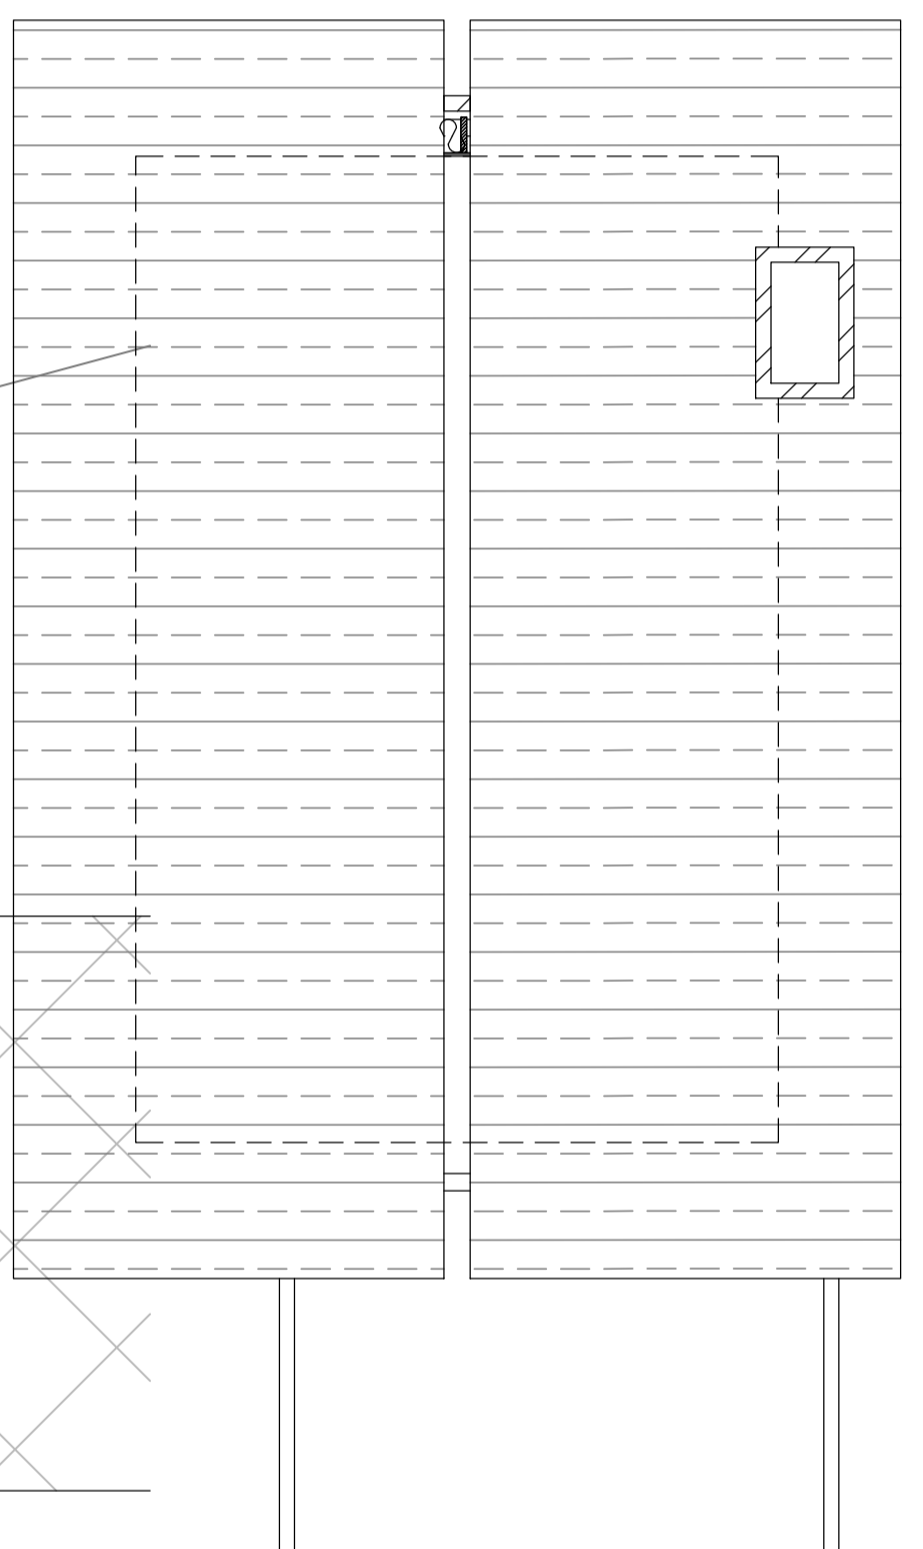

plattegrond verdieping berging

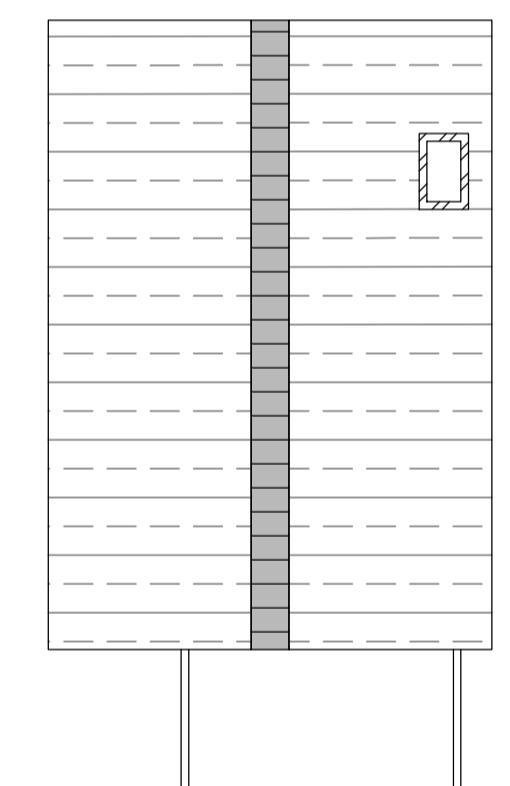

plattegrond dakvlak berging

GEMEENTE WAALRE
Behoort bij besluit
 Zaaknummer 151836
 d.d. 12 mei 2021

