




Deelgebied 1
Schaal 1 : 500

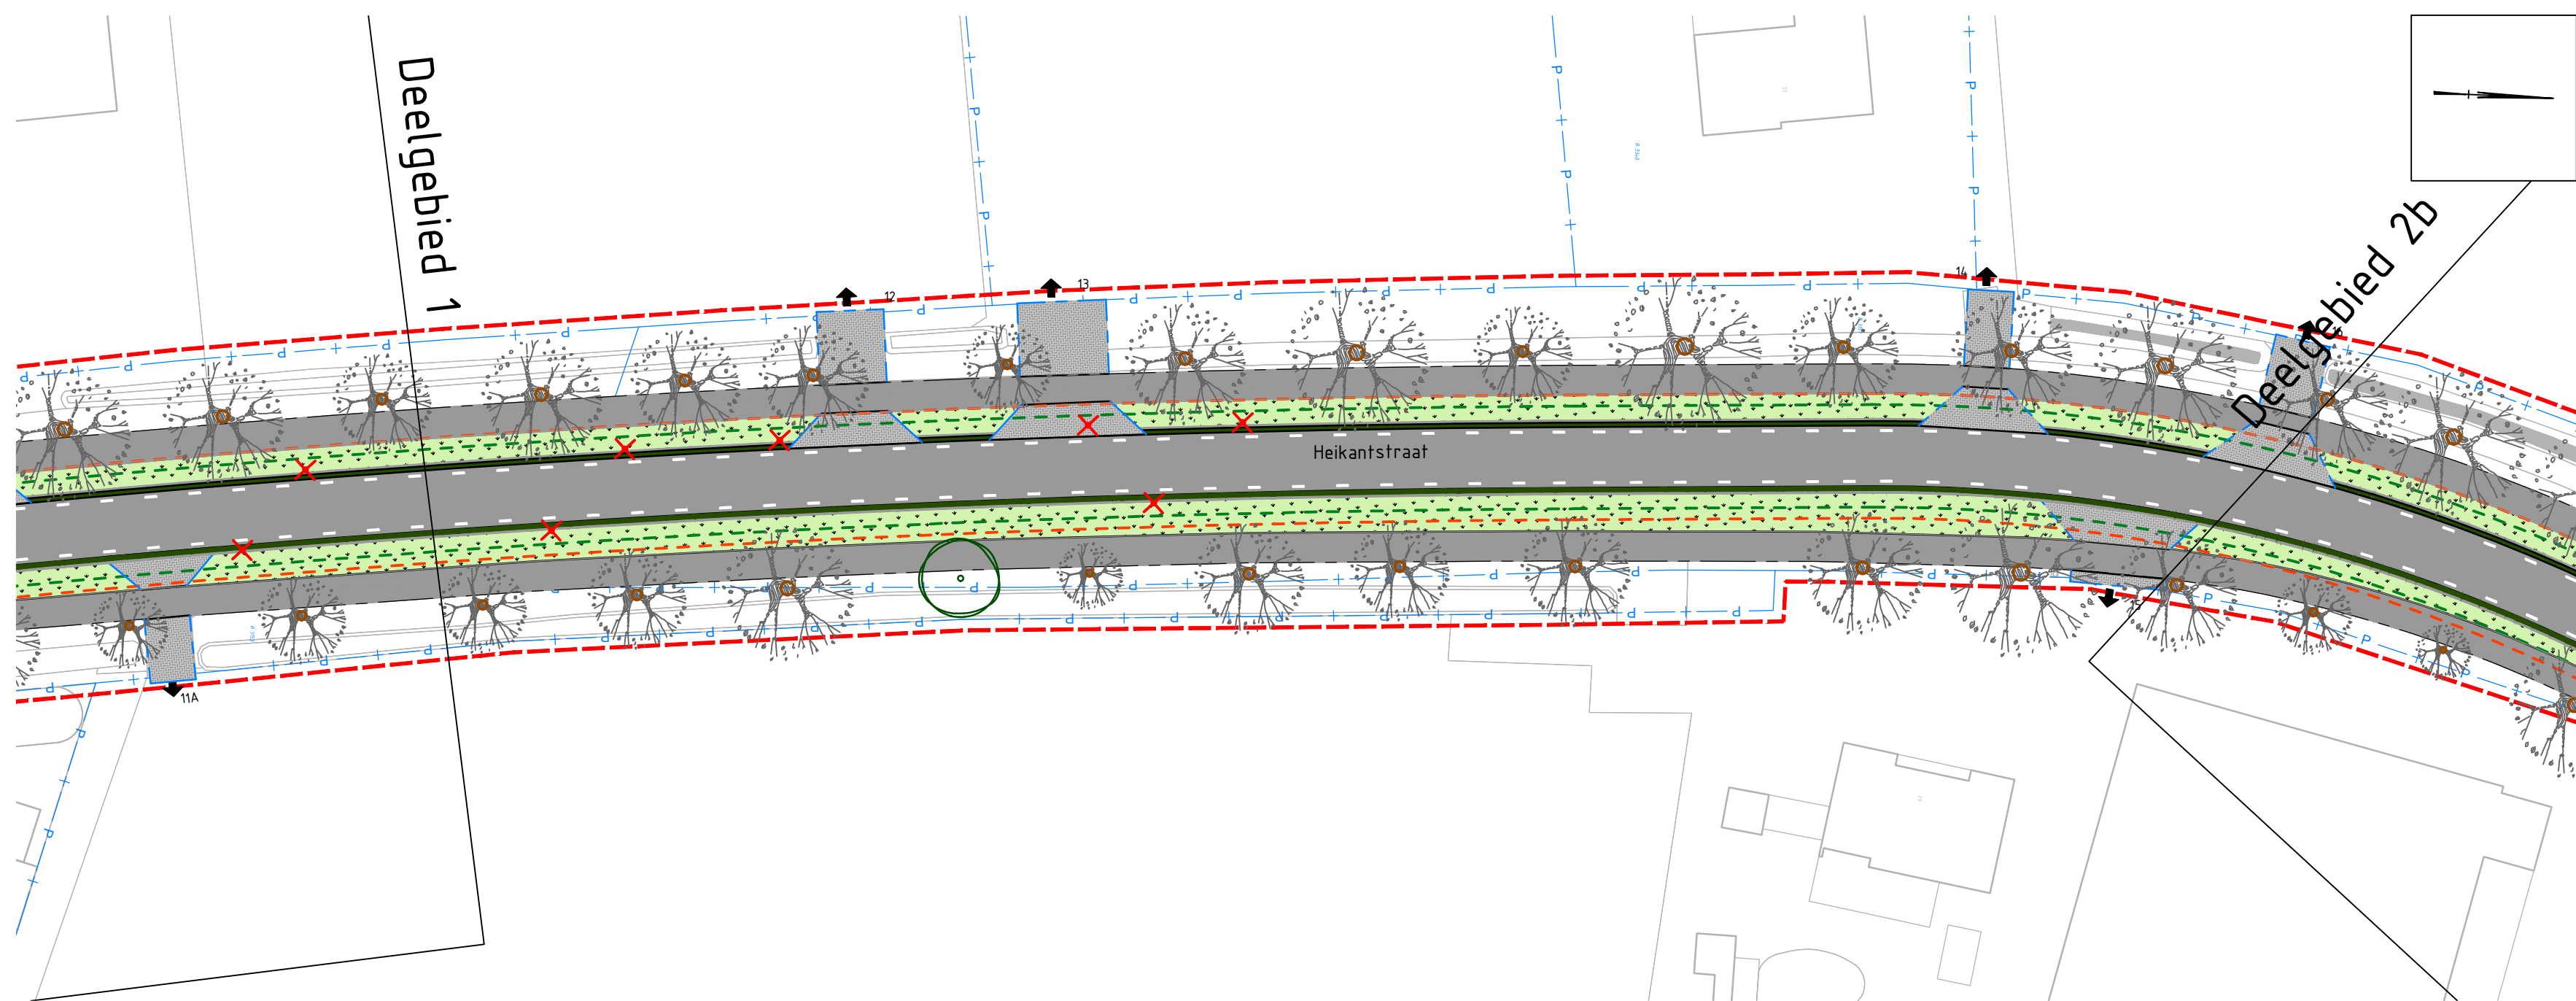


Deelgebied 2a
Schaal 1 : 500

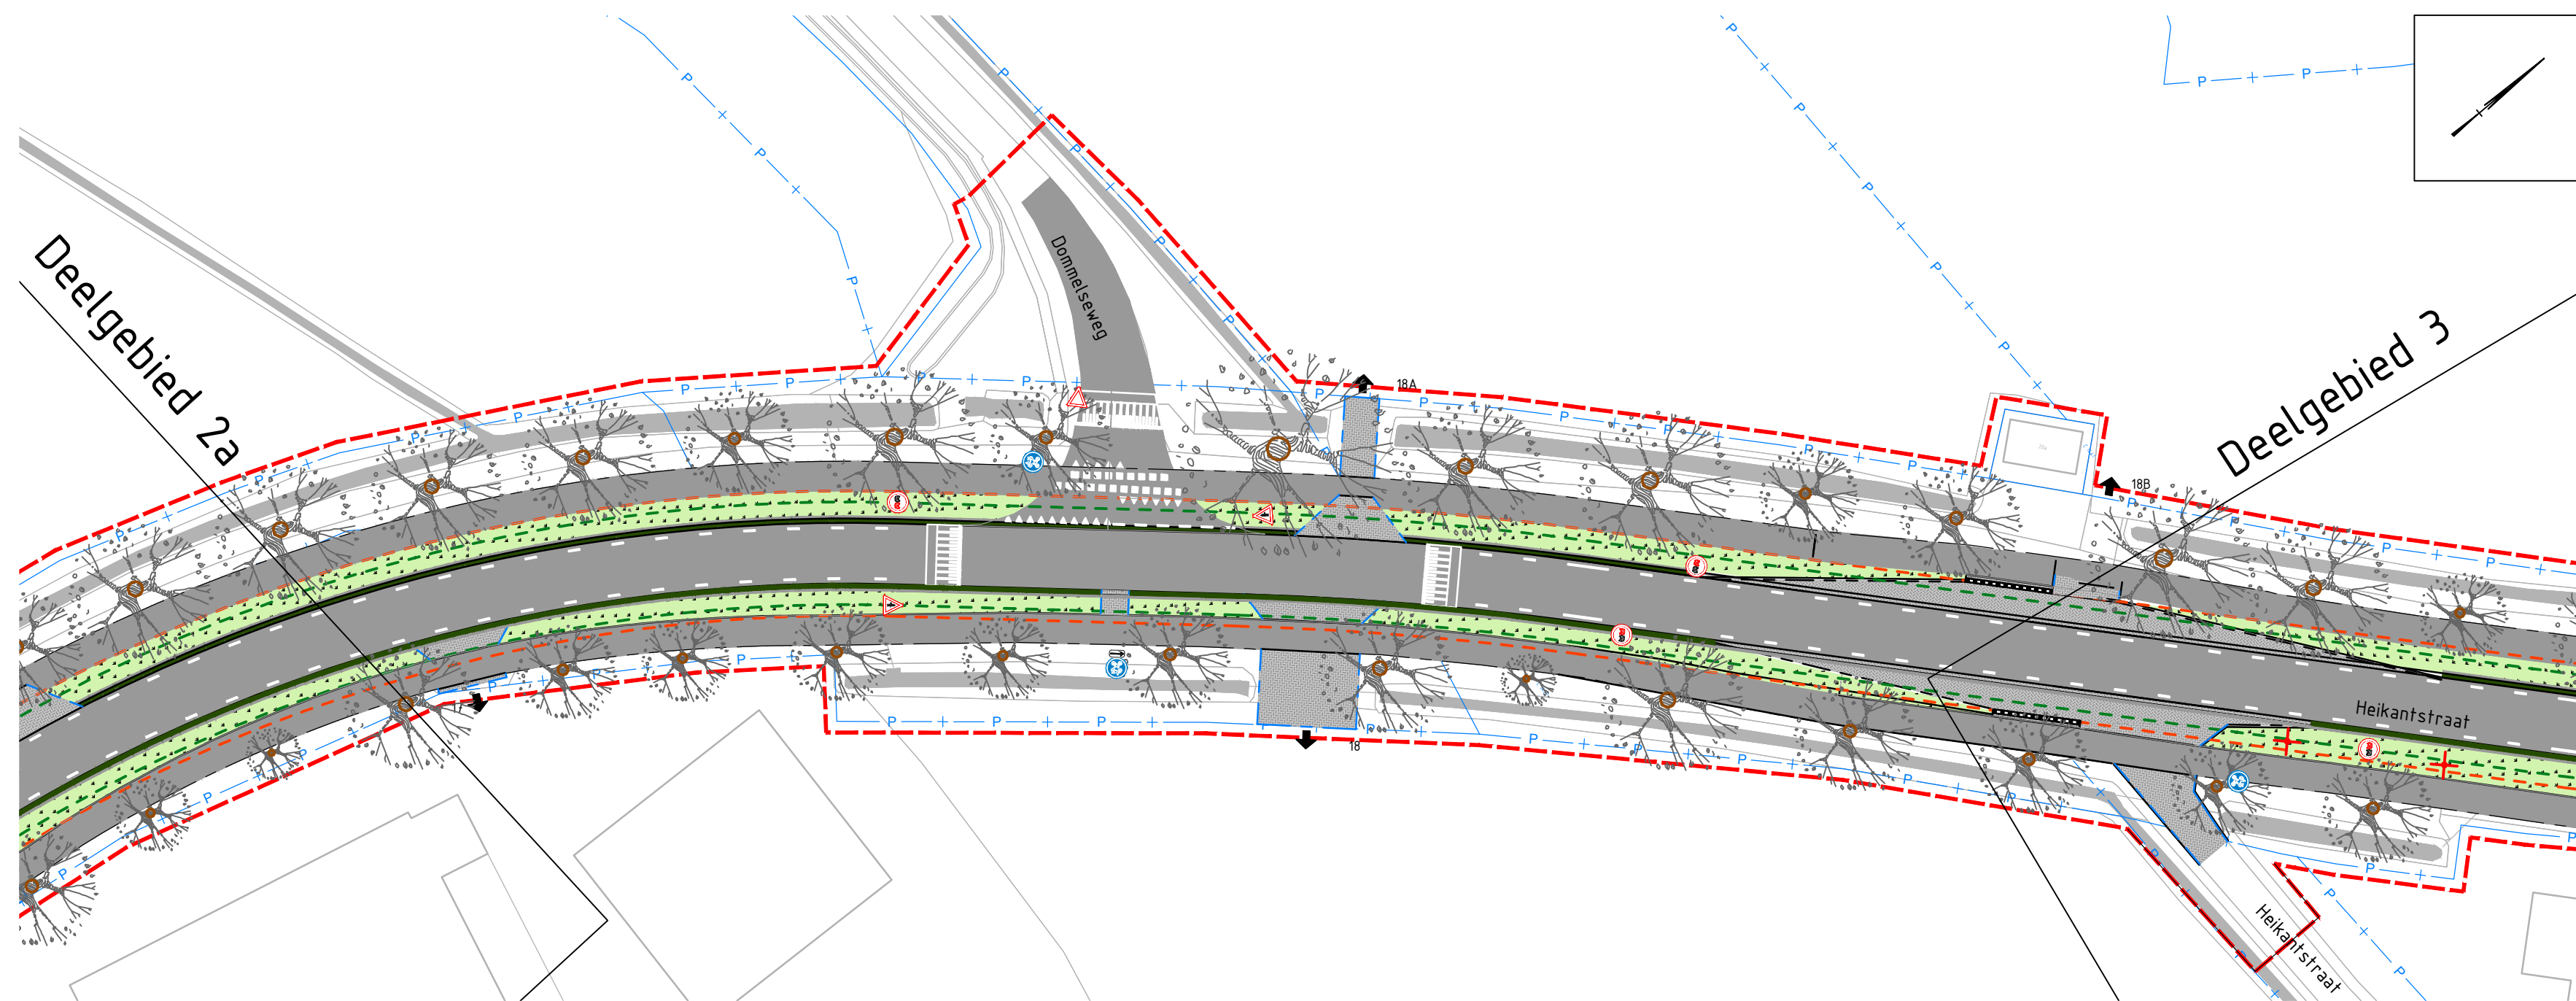

Deelgebied 2b
Schaal 1 : 500

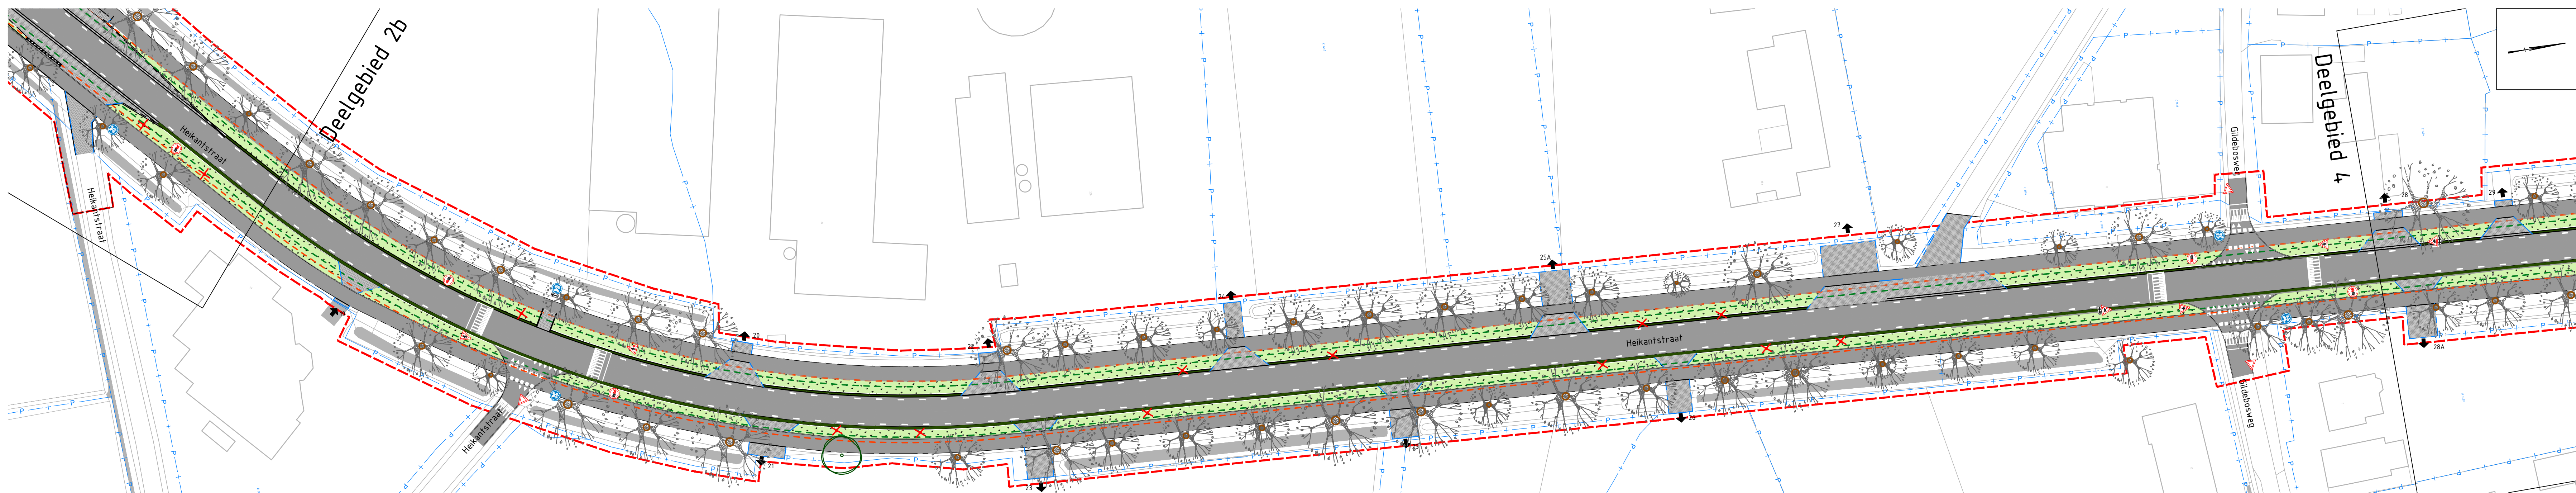


Deelgebied 3
Schaal 1 : 500

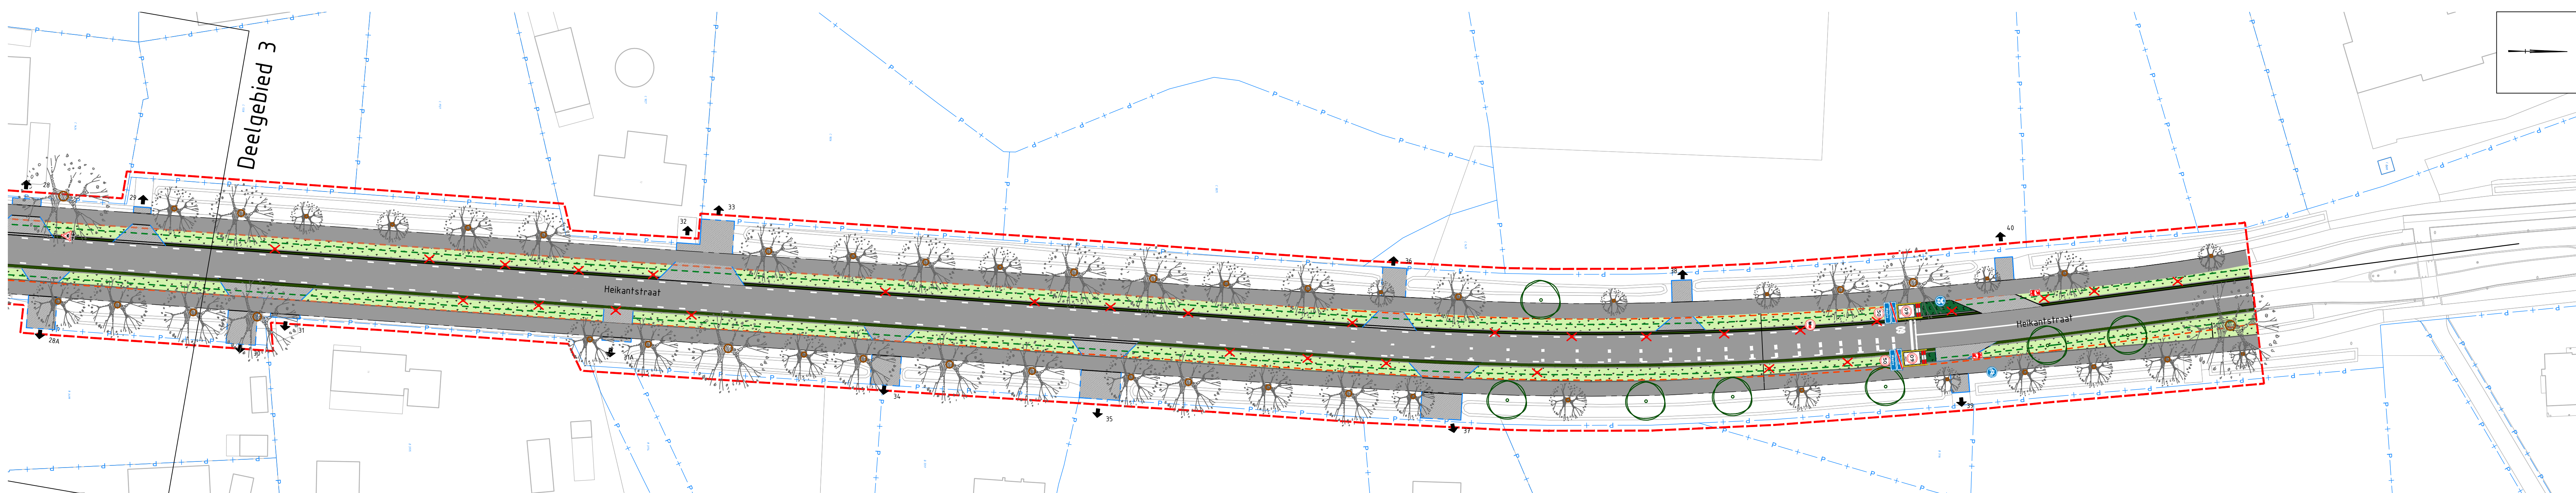


Deelgebied 4
Schaal 1 : 500


- LEGENDA
- Rijbaan van asfalt met gemaaltype Type M (Plander) in betonspecie (zie principeprofiel)
 - Parkeerplaats van asfalt (ruimte breedte: 2,70m breedte)
 - Drempel/plateau (breedte: 1,50m breedte)
 - Diverse markeringen
 - Grens obstakelzone 1,5m (minimaal)
 - Grens obstakelzone 2,5m (ideaal)
 - Te verwijderen boom
 - Te beschermen bestaande boom
 - Te planten boom
 - Projectgrens
 - Kadastrale grens
 - Bloemrijk grasland
 - Bloemrijk Fagus Sylvatica

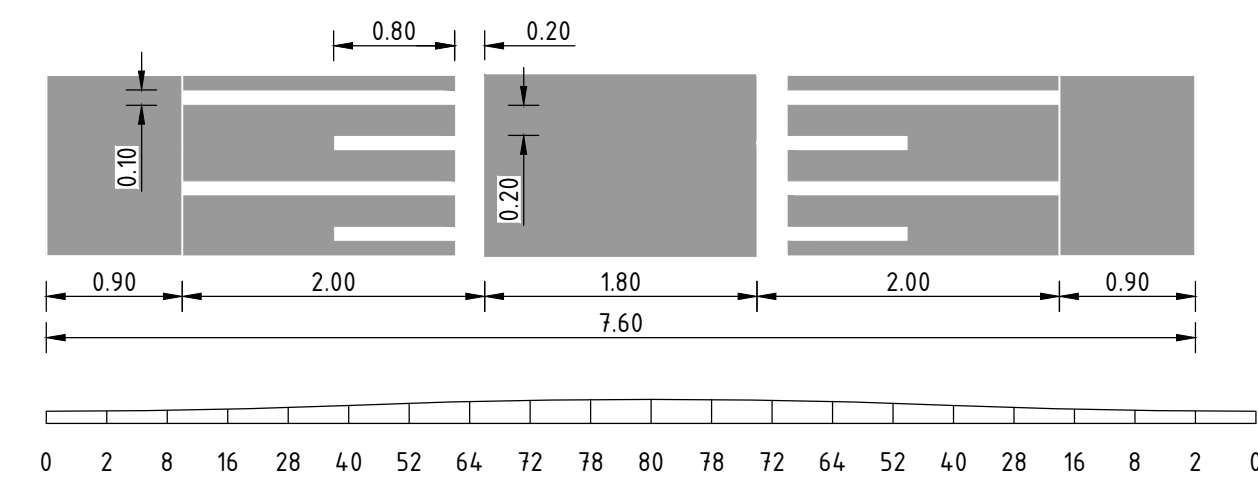

Principe detail drempel 60 km/h 8 cm
Schaal 1 : 50

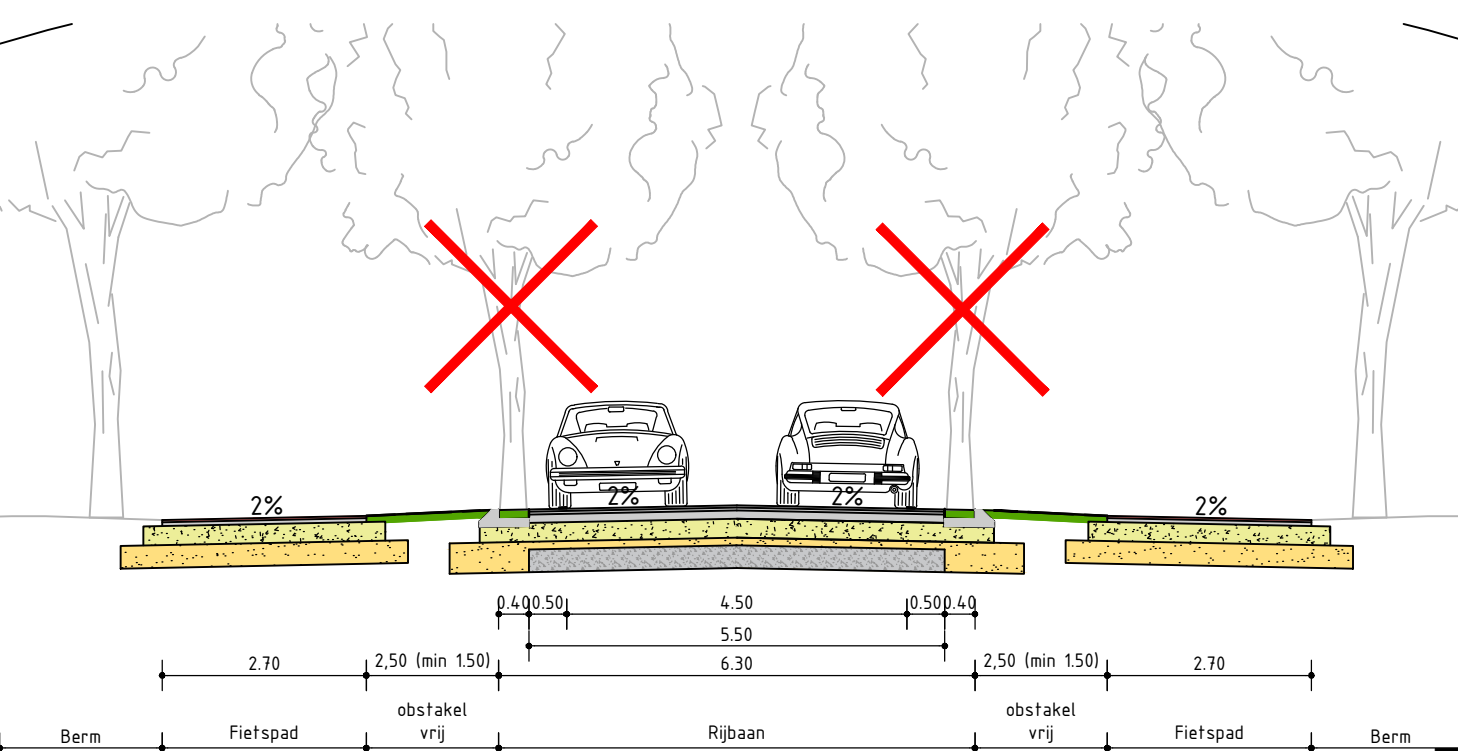

Principeprofiel Heikantstraat
Schaal 1 : 100

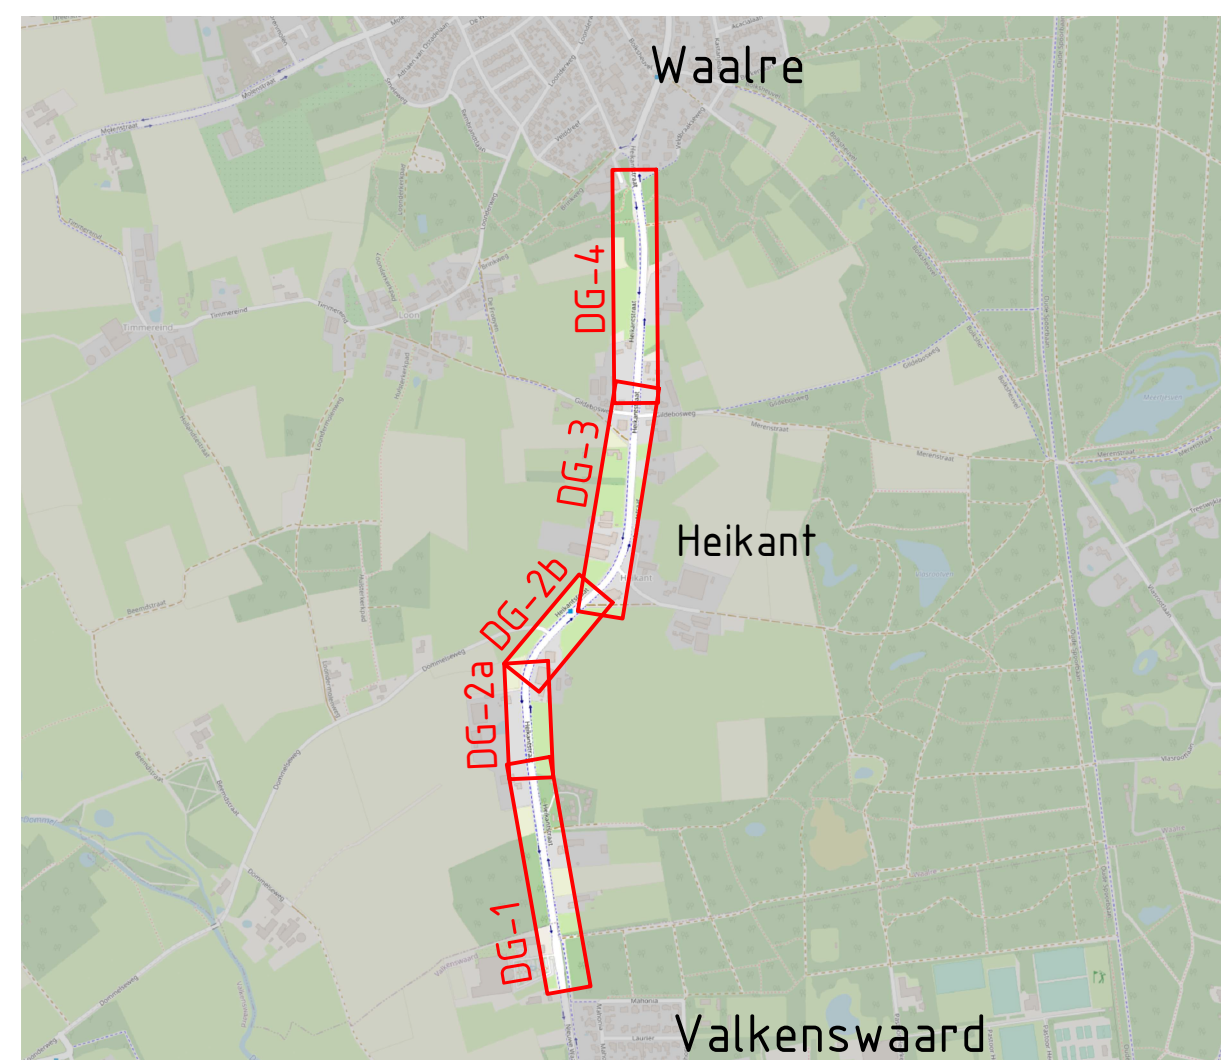

- Opmerkingen:
- Maten in meters, tenzij anders vermeld;
 - Materiaalnamen in millimeters, tenzij anders vermeld;
 - Hoogtes in meters t.o.v. N.A.P., tenzij anders vermeld;
 - Diameters in millimeters, tenzij anders vermeld;
 - Coördinaten in meters t.o.v. Rijksdriehoekstelsel;
 - Hoeken in graden (360°);
 - Ligging kabels en leidingen indicatief weergegeven, exacte ligging bepalen d.m.v. het graven van proefsleuven
 - Bushalte niet conform richtlijn CROW. Maatgevend voertuig buurtbus, afgeslend met Hermes en gemeente Waalre.

Schaal 1:500

Tek. ontwerp	M. Jansen	M. Jansen	R. van Eick	11-08-2024
versie	ontwerp	ontwerp	ontwerp	ontwerp
opdrachtgever	Gemeente Waalre			
project	Heikantstraat			
omschrijving	Nieuwe situatie verharding en inrichting			
documentatie	Concept			
documentversie	1.0			
formaat	schaal	tekst	blad	van
A0	1:500	DO	1	1
TRAV-RHD-ZZ-HE-DR-C-00001				

