
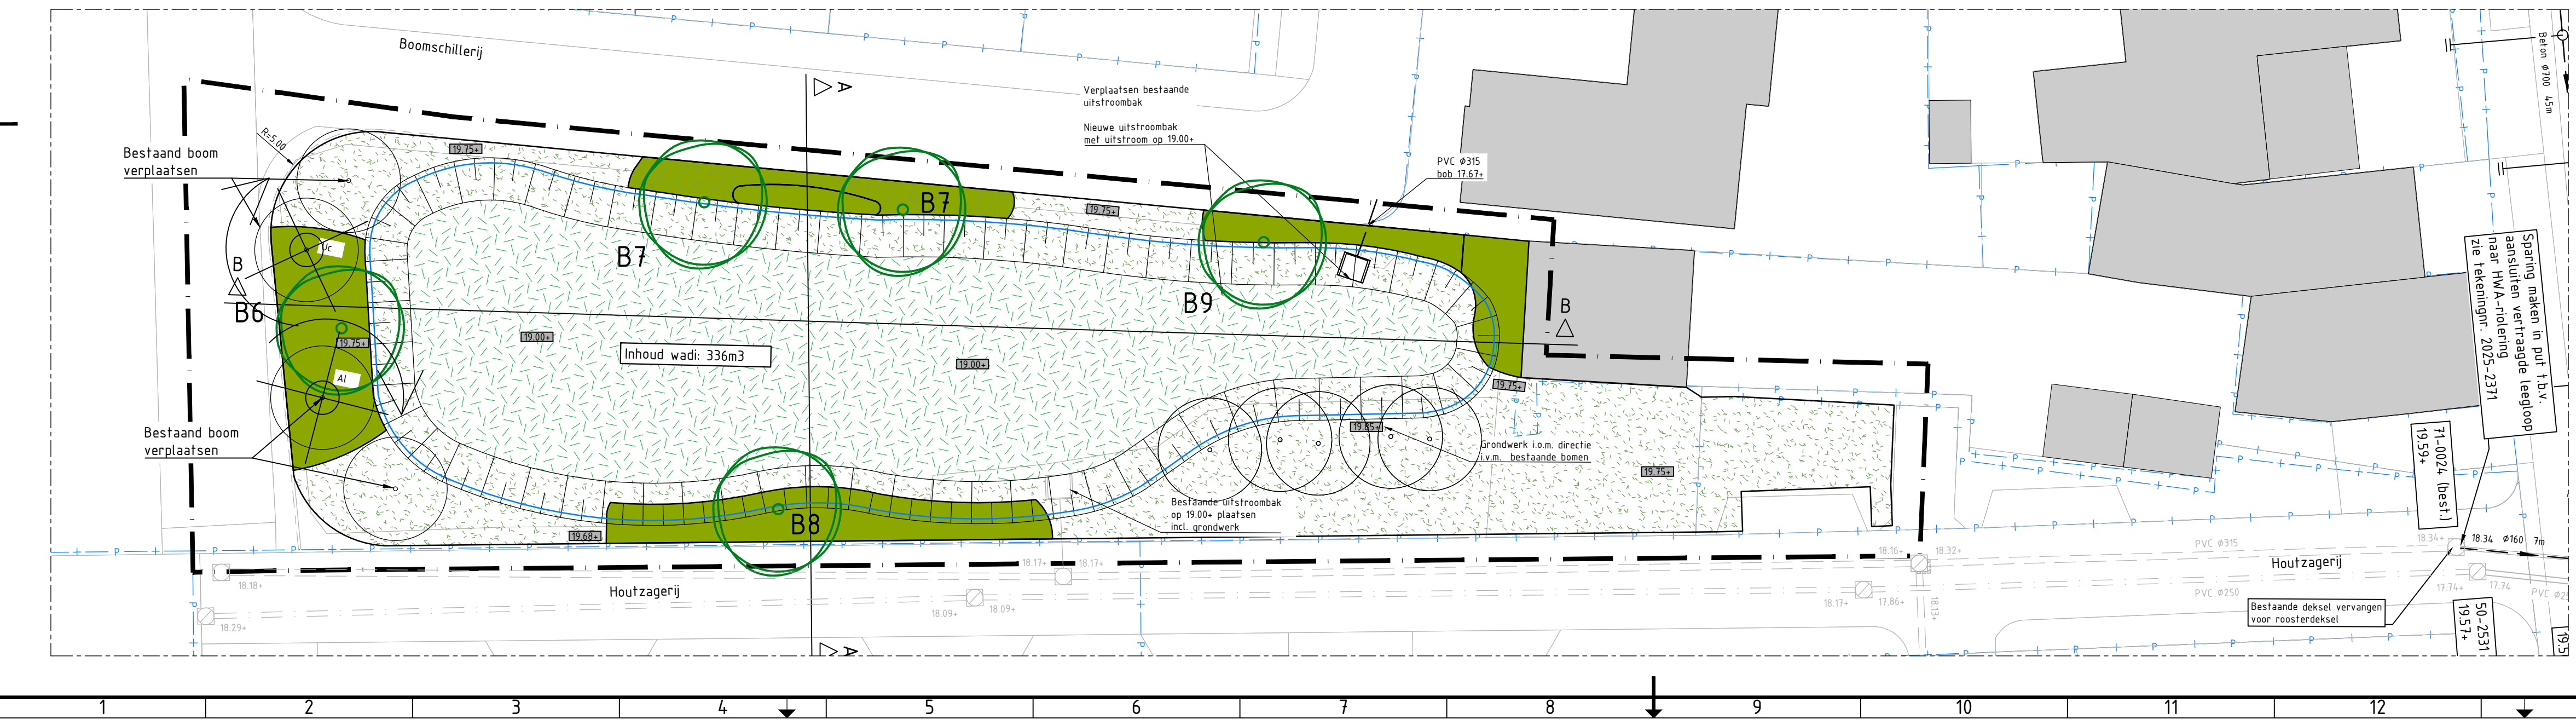


Dwarsprofiel A-A
Schaal 1:100

Dwarsprofiel B-B
Schaal 1:100

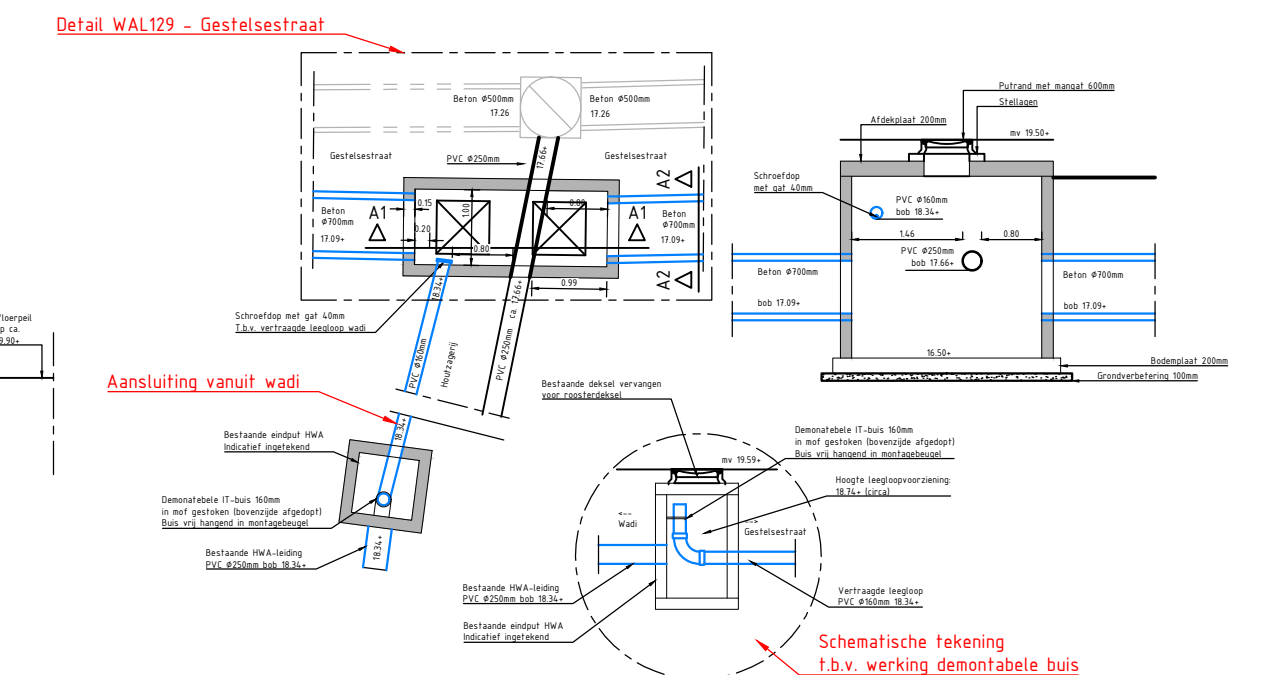

2	23-01-2026	Definitieve versie tekeningen	NB	RBO	JSMI
1	14-11-2025	Aanpassingen na opmerkingen OG	NB	RBO	JSMI
0	05-08-2025		NB	PVBE	JSMI
Versie Datum Omschrijving			Opsteller	Par.	Verificatie

Adviesdiensten Gestelsestraat Zuid

Onderdeel: **Situatietekening Wadi UO**

Oprachtgever: **Gemeente Waalre**

Projectnummer: **WAL129**

Formaat: **A2.1**

Schaal: **1: 200**

Tekeningnummer: **2025-2371**

Behorende bij doc. nr.: **2025-WAL129-B-01**

Roermond
Schoolstraat 8, 6049 BN Herten
Postbus 14, 6040 AA Roermond

's-Hertogenbosch
Hinham 152-E, 5246 AK Roosmalen
Postbus 2309, 5202 CH 's-Hertogenbosch

088 - 3366333
info@kragten.nl
www.kragten.nl

kragten